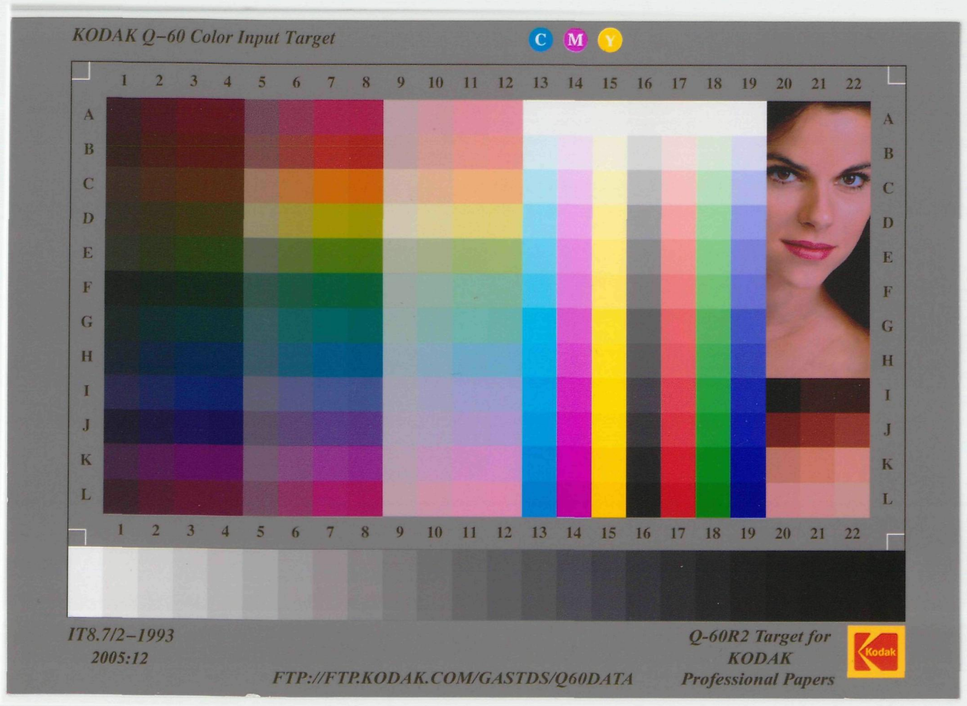

SECTION 1.

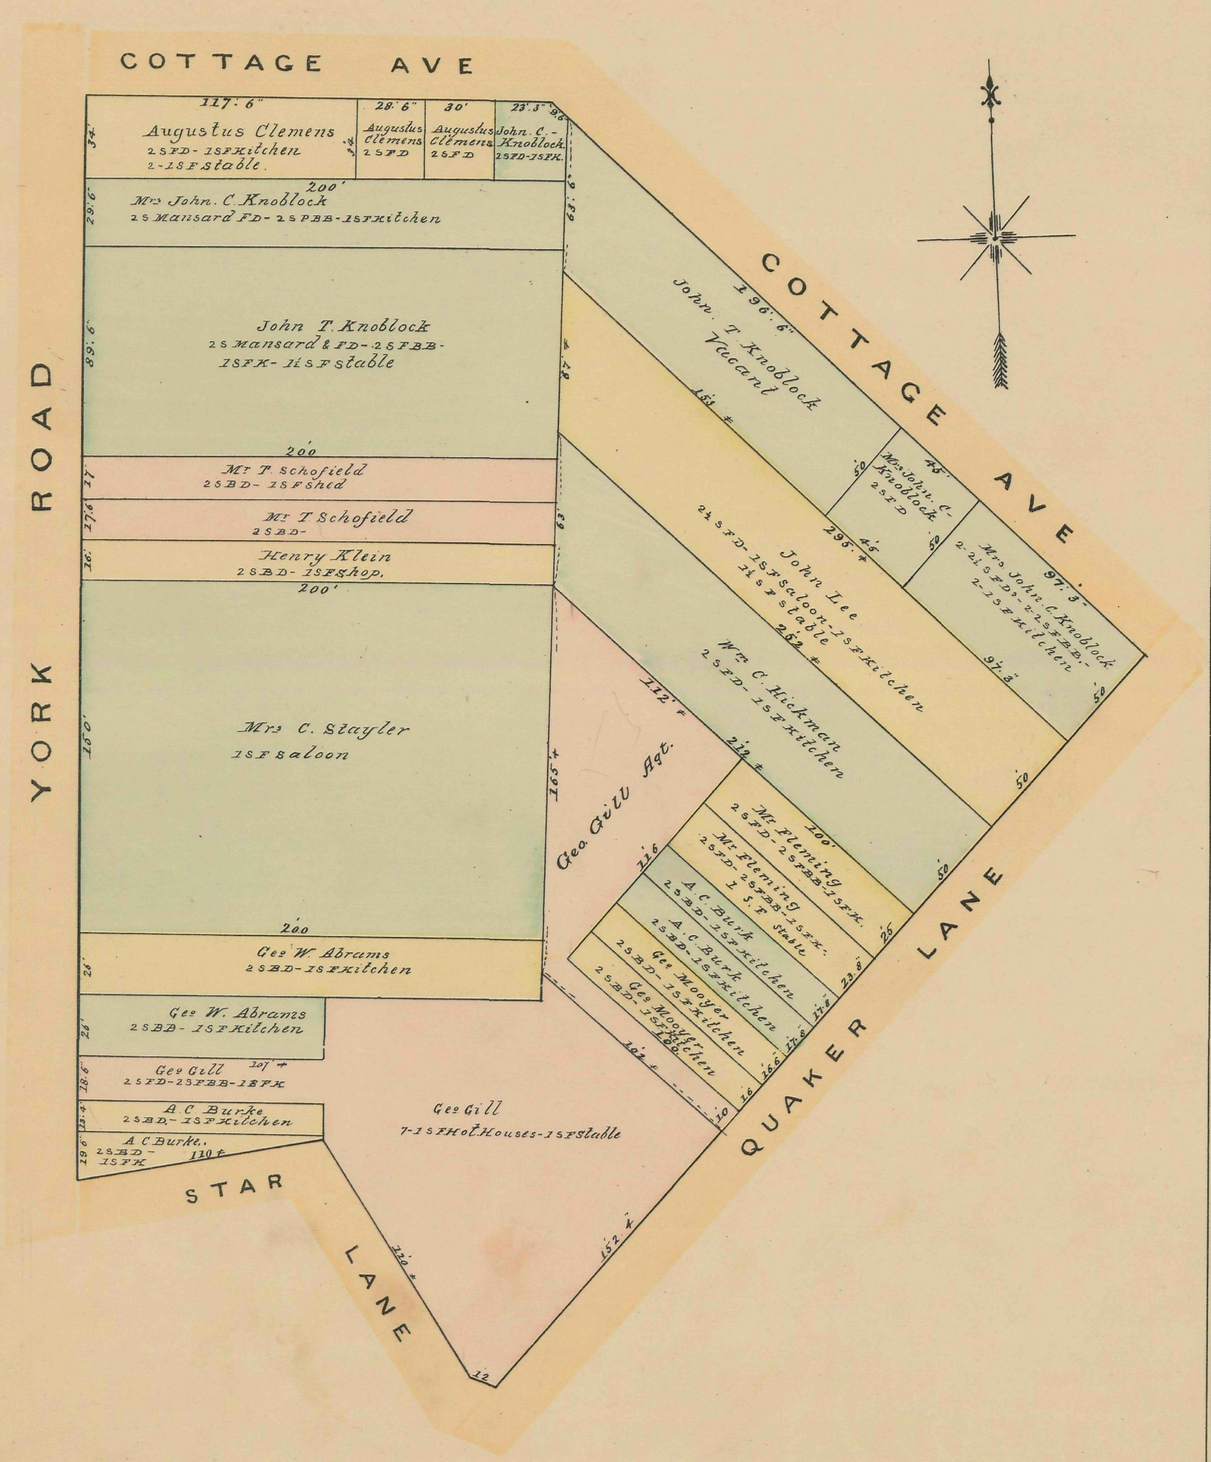
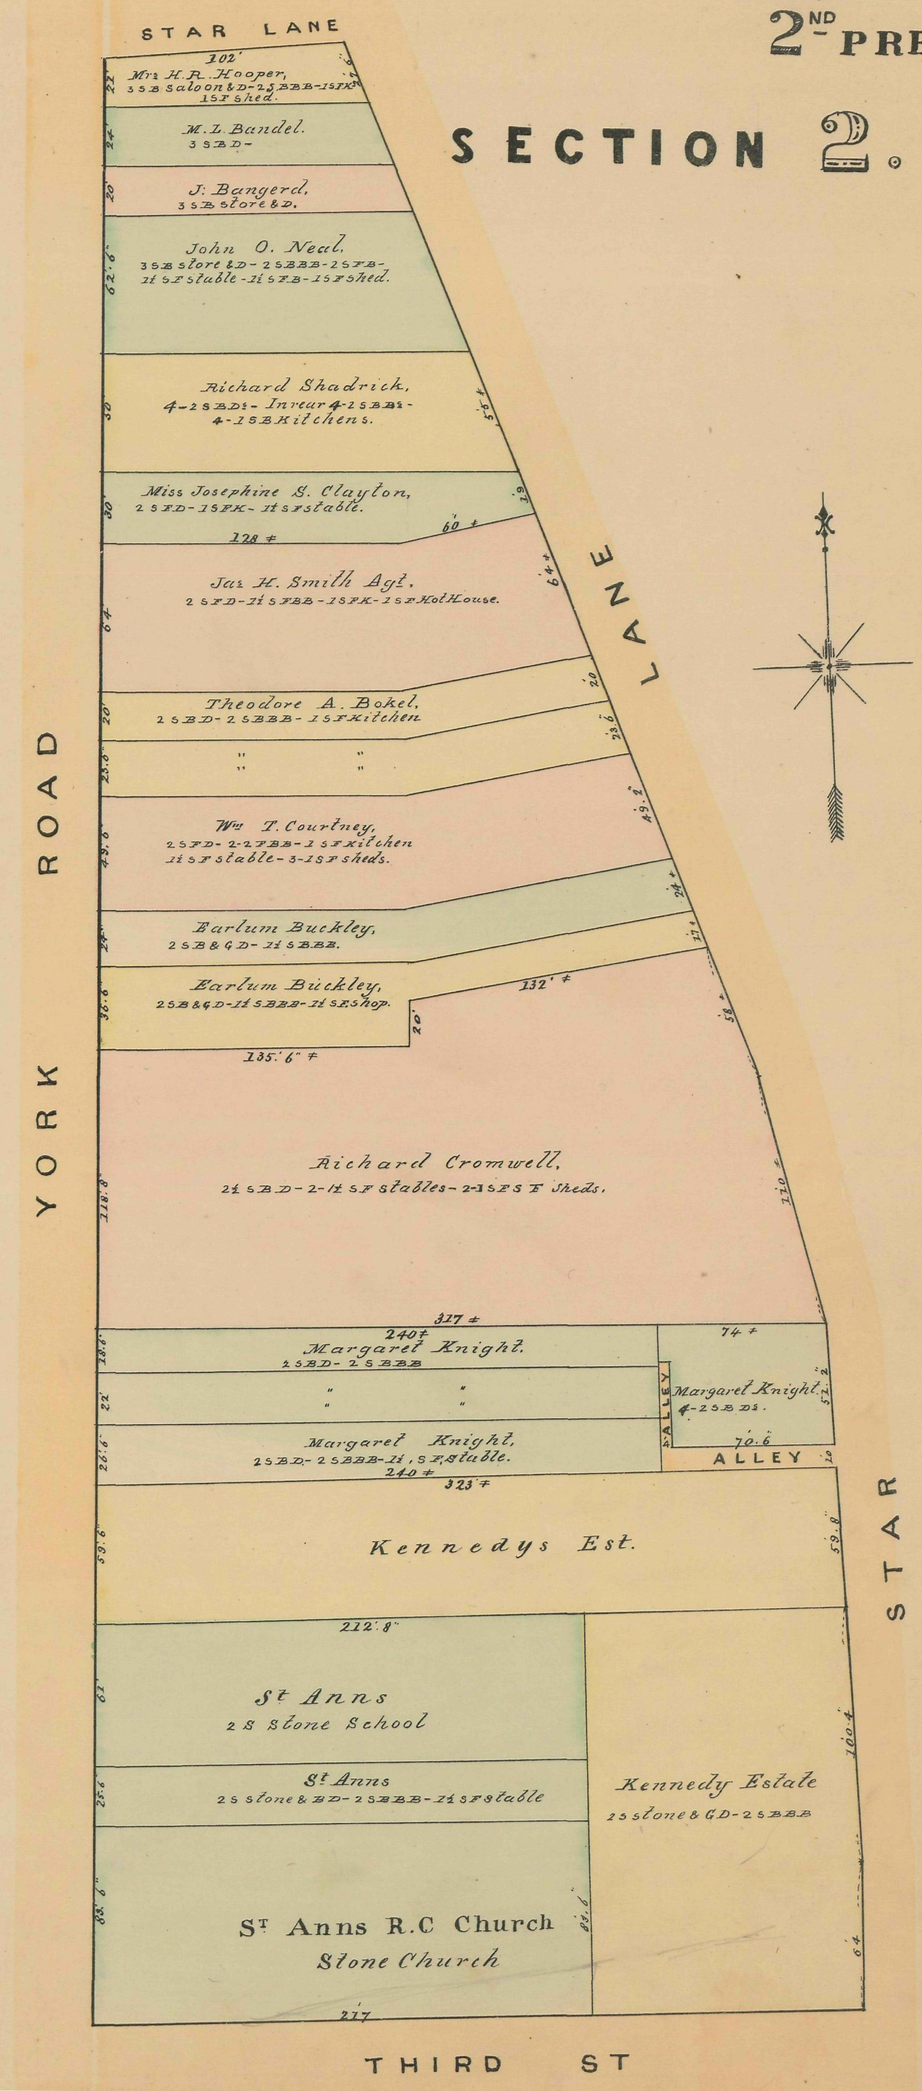
SECTION 2.