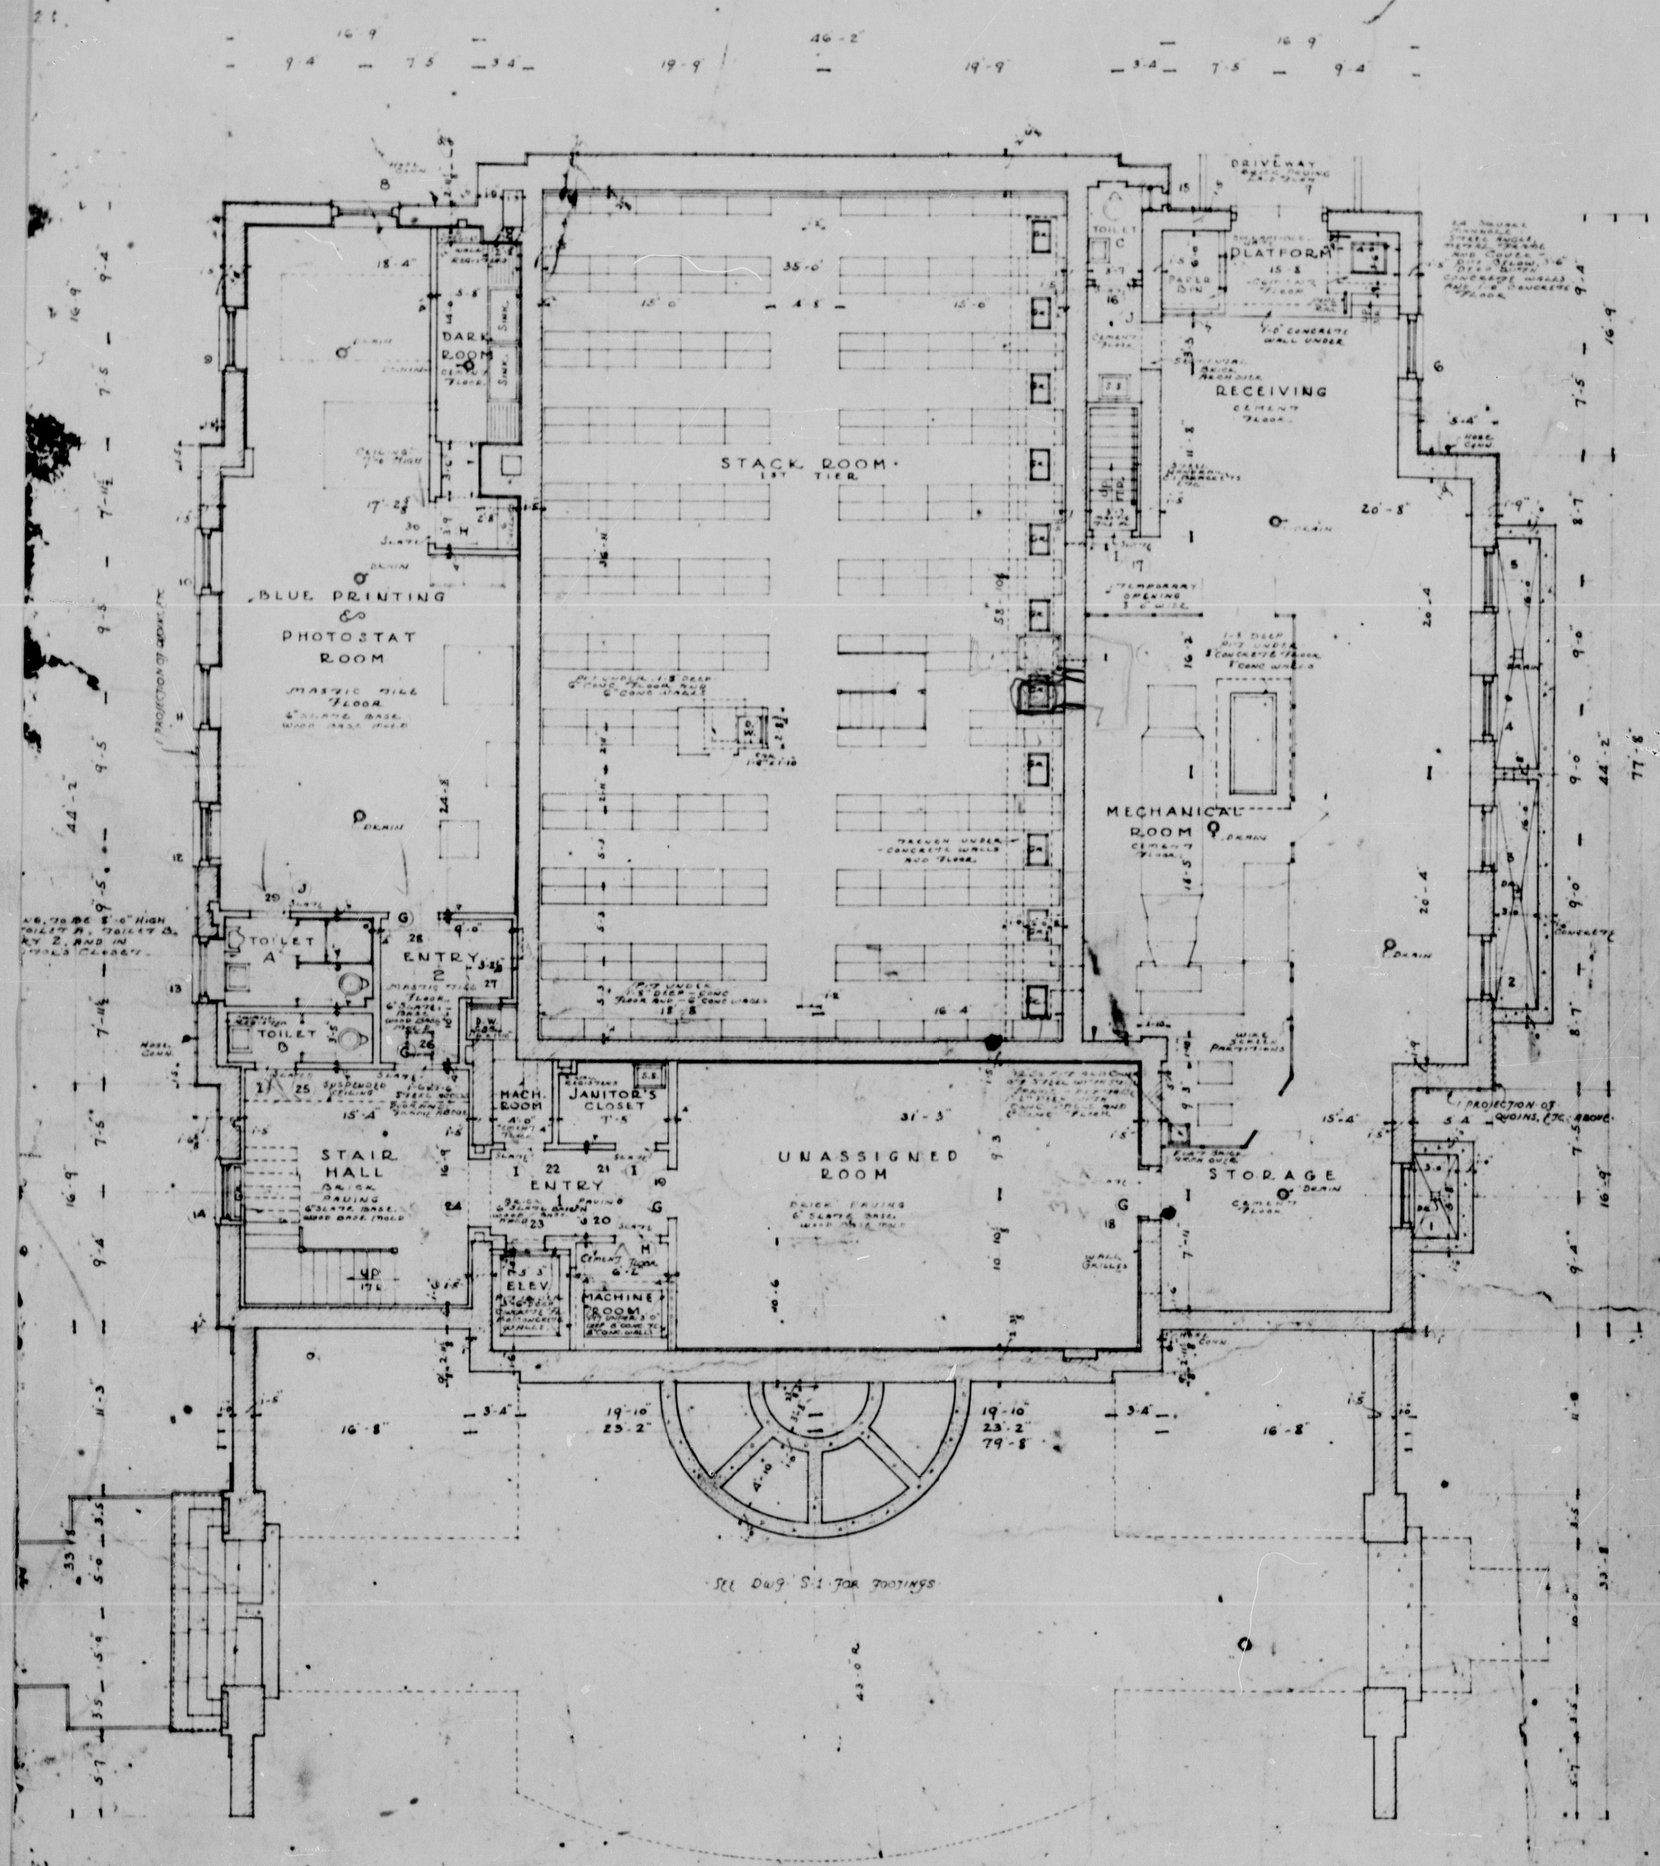

DOOR SCHEDULE			
PAIRS	A	5'-10" × 7'-10"	
	B	3'-8" × 7'-0"	
	C	5'-4" × 6'-10"	
SINGLE	D	3'-6" × 7'-0"	
	E	3'-0" × 7'-0"	
	F	2'-8" × 7'-0"	
	G	3'-4" × 6'-10"	
	H	3'-0" × 6'-10"	
	I	2'-8" × 6'-10"	
	J	2'-6" × 6'-10"	
	K	3'-4" × 6'-8"	
	L	3'-0" × 6'-8"	
SECRET	M	VARYING SIZES	

DOOR SCHEDULE			
PAIRS	A	5'-10" × 7'-10"	
	B	3'-8" × 7'-0"	
	C	5'-4" × 6'-10"	
SINGLE	D	3'-6" × 7'-0"	
	E	3'-0" × 7'-0"	
	F	2'-8" × 7'-0"	
	G	3'-4" × 6'-10"	
	H	3'-0" × 6'-10"	
	I	2'-8" × 6'-10"	
	J	2'-6" × 6'-10"	
	K	3'-4" × 6'-8"	
	L	3'-0" × 6'-8"	
SECRET	M	VARYING SIZES	

Basement Floor Plan.

T.E
VERIFY ALL DIMENSIONS
BUILDING
IONS

HALL OF RECORDS FOR THE OR THE
ANNAPOLIS