DOOR SCHEDULE			DOOR SCHEDULE		
PAIRS	A	5'-10" × 7'-10"	PAIRS	A	5'-10" × 7'-10"
	B	3'-8" × 7'-0"		B	3'-8" × 7'-0"
	C	5'-4" × 6'-10"		C	5'-4" × 6'-10"
SINGLE	D	3'-6" × 7'-0"	SINGLE	D	3'-6" × 7'-0"
	E	3'-0" × 7'-0"		E	3'-0" × 7'-0"
	F	2'-8" × 7'-0"		F	2'-8" × 7'-0"
	G	3'-4" × 6'-10"		G	3'-4" × 6'-10"
	H	3'-0" × 6'-10"		H	3'-0" × 6'-10"
	I	2'-8" × 6'-10"		I	2'-8" × 6'-10"
	J	2'-6" × 6'-10"		J	2'-6" × 6'-10"
	K	3'-4" × 6'-8"		K	3'-4" × 6'-8"
	L	3'-0" × 6'-8"		L	3'-0" × 6'-8"
SECRET	M	VARYING SIZES	SECRET	M	VARYING SIZES

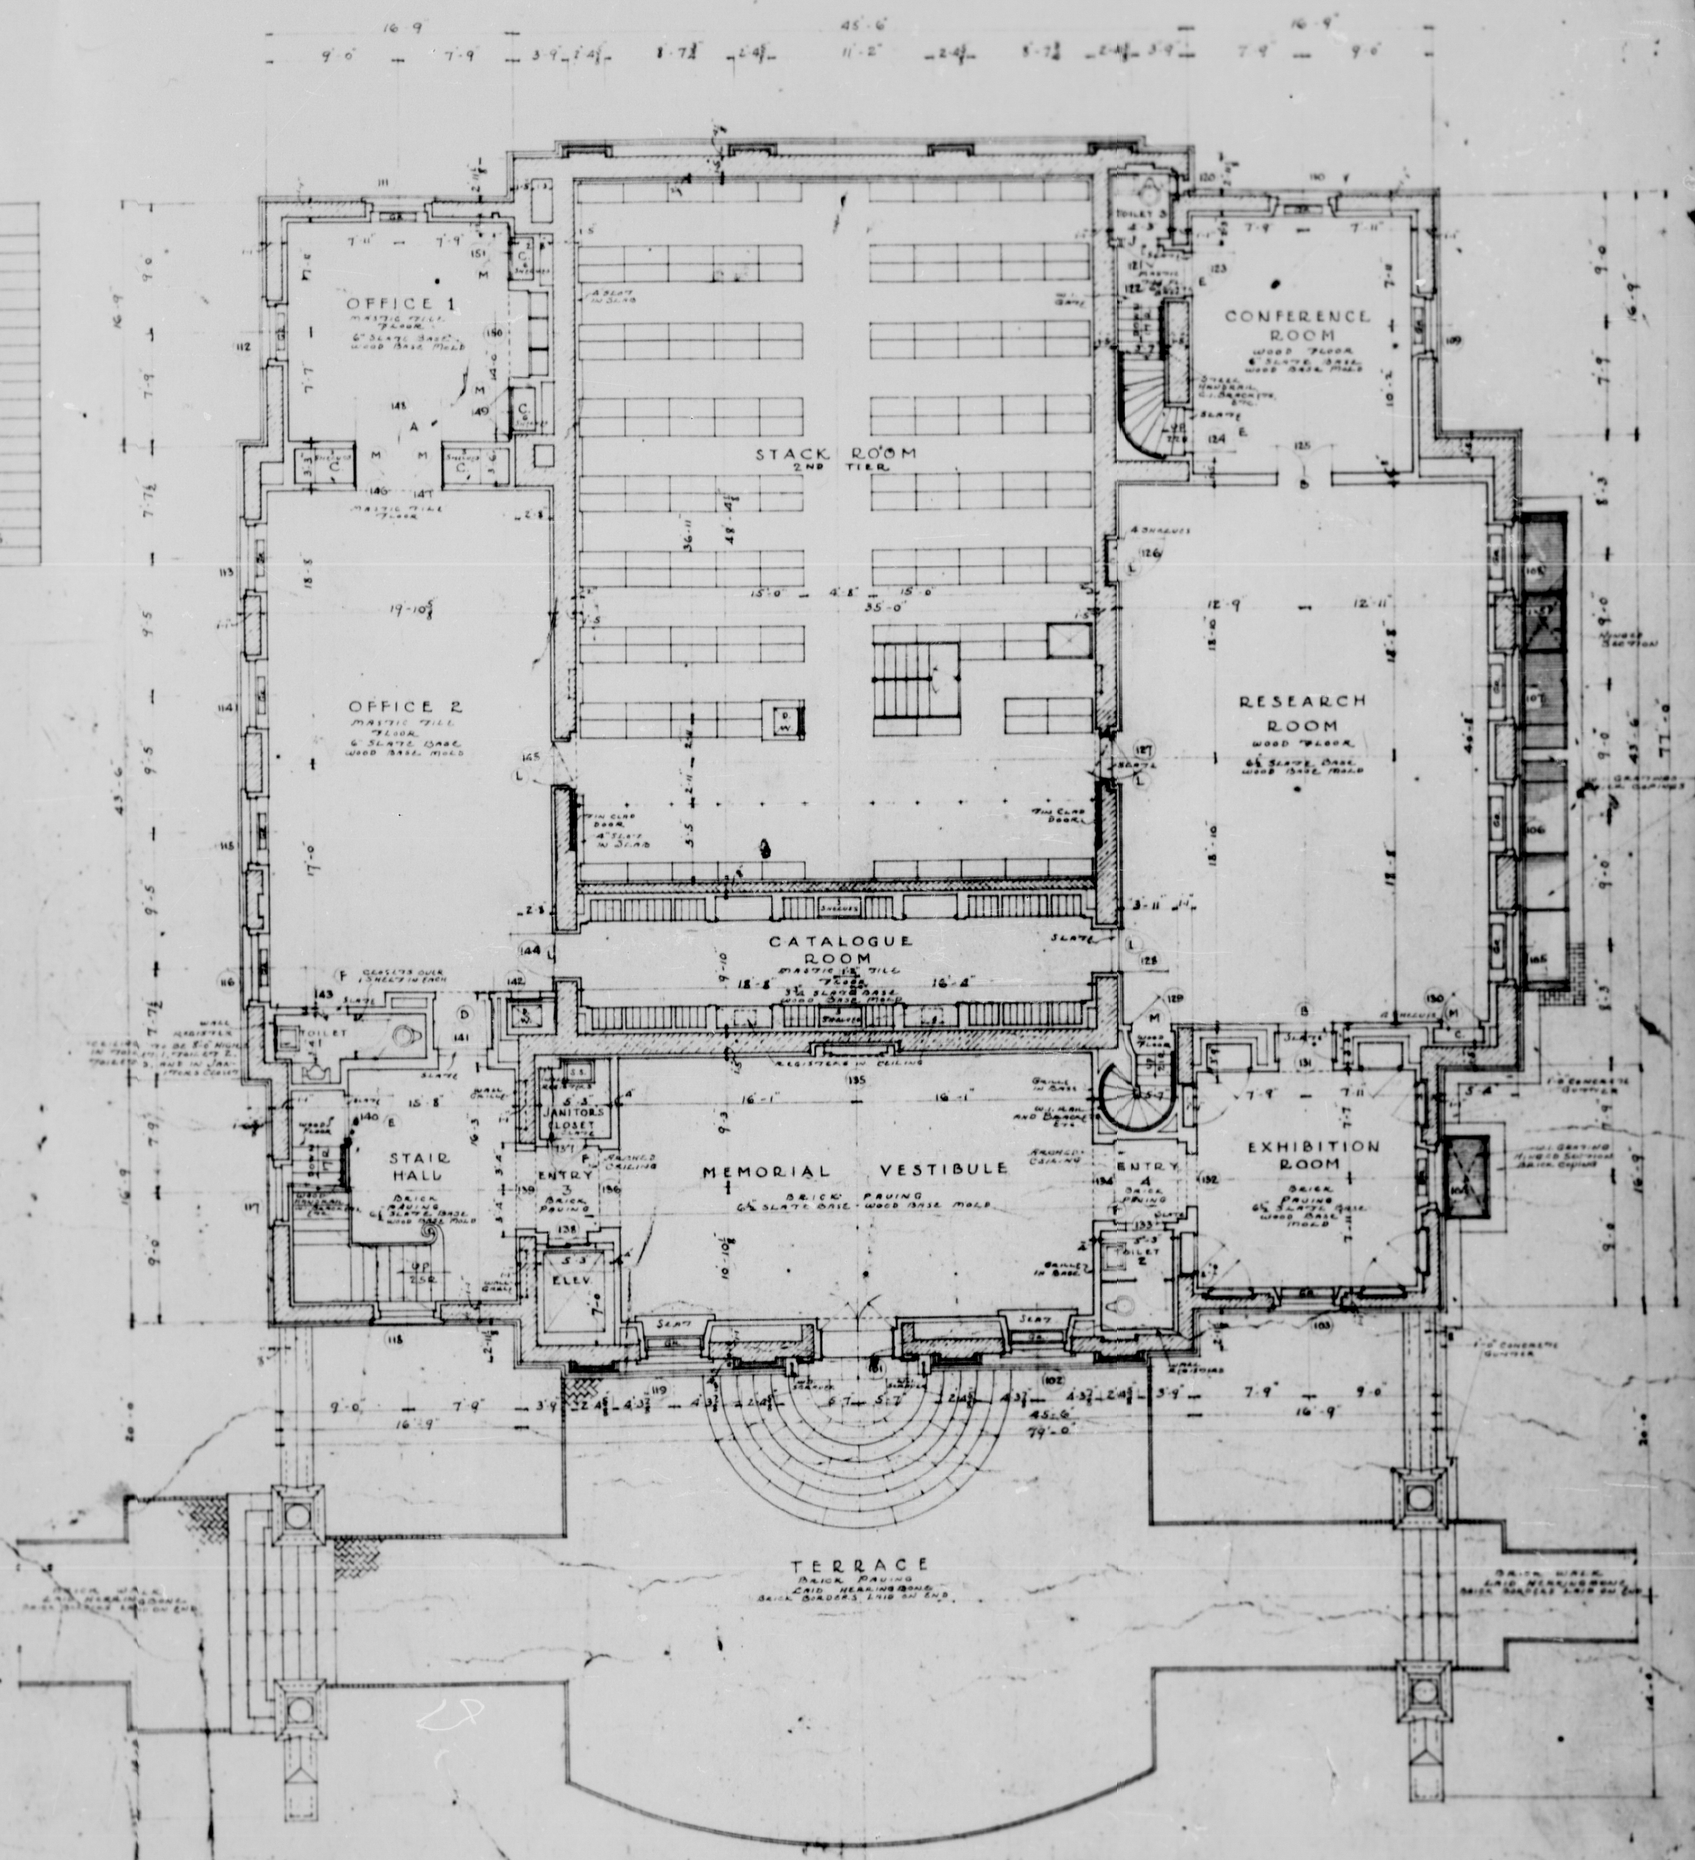

First Floor Plan

OR THE STATE OF MARYLAND

OR THE STATE OF MARYLAND

LAURENCE HALL FOWLE
347 N. CHARLES ST.
BALTIMORE, MARYLA

DATE: Oct. 16, 1933
MADE BY: MD.
SCALE: 1/8" = 1'-0"