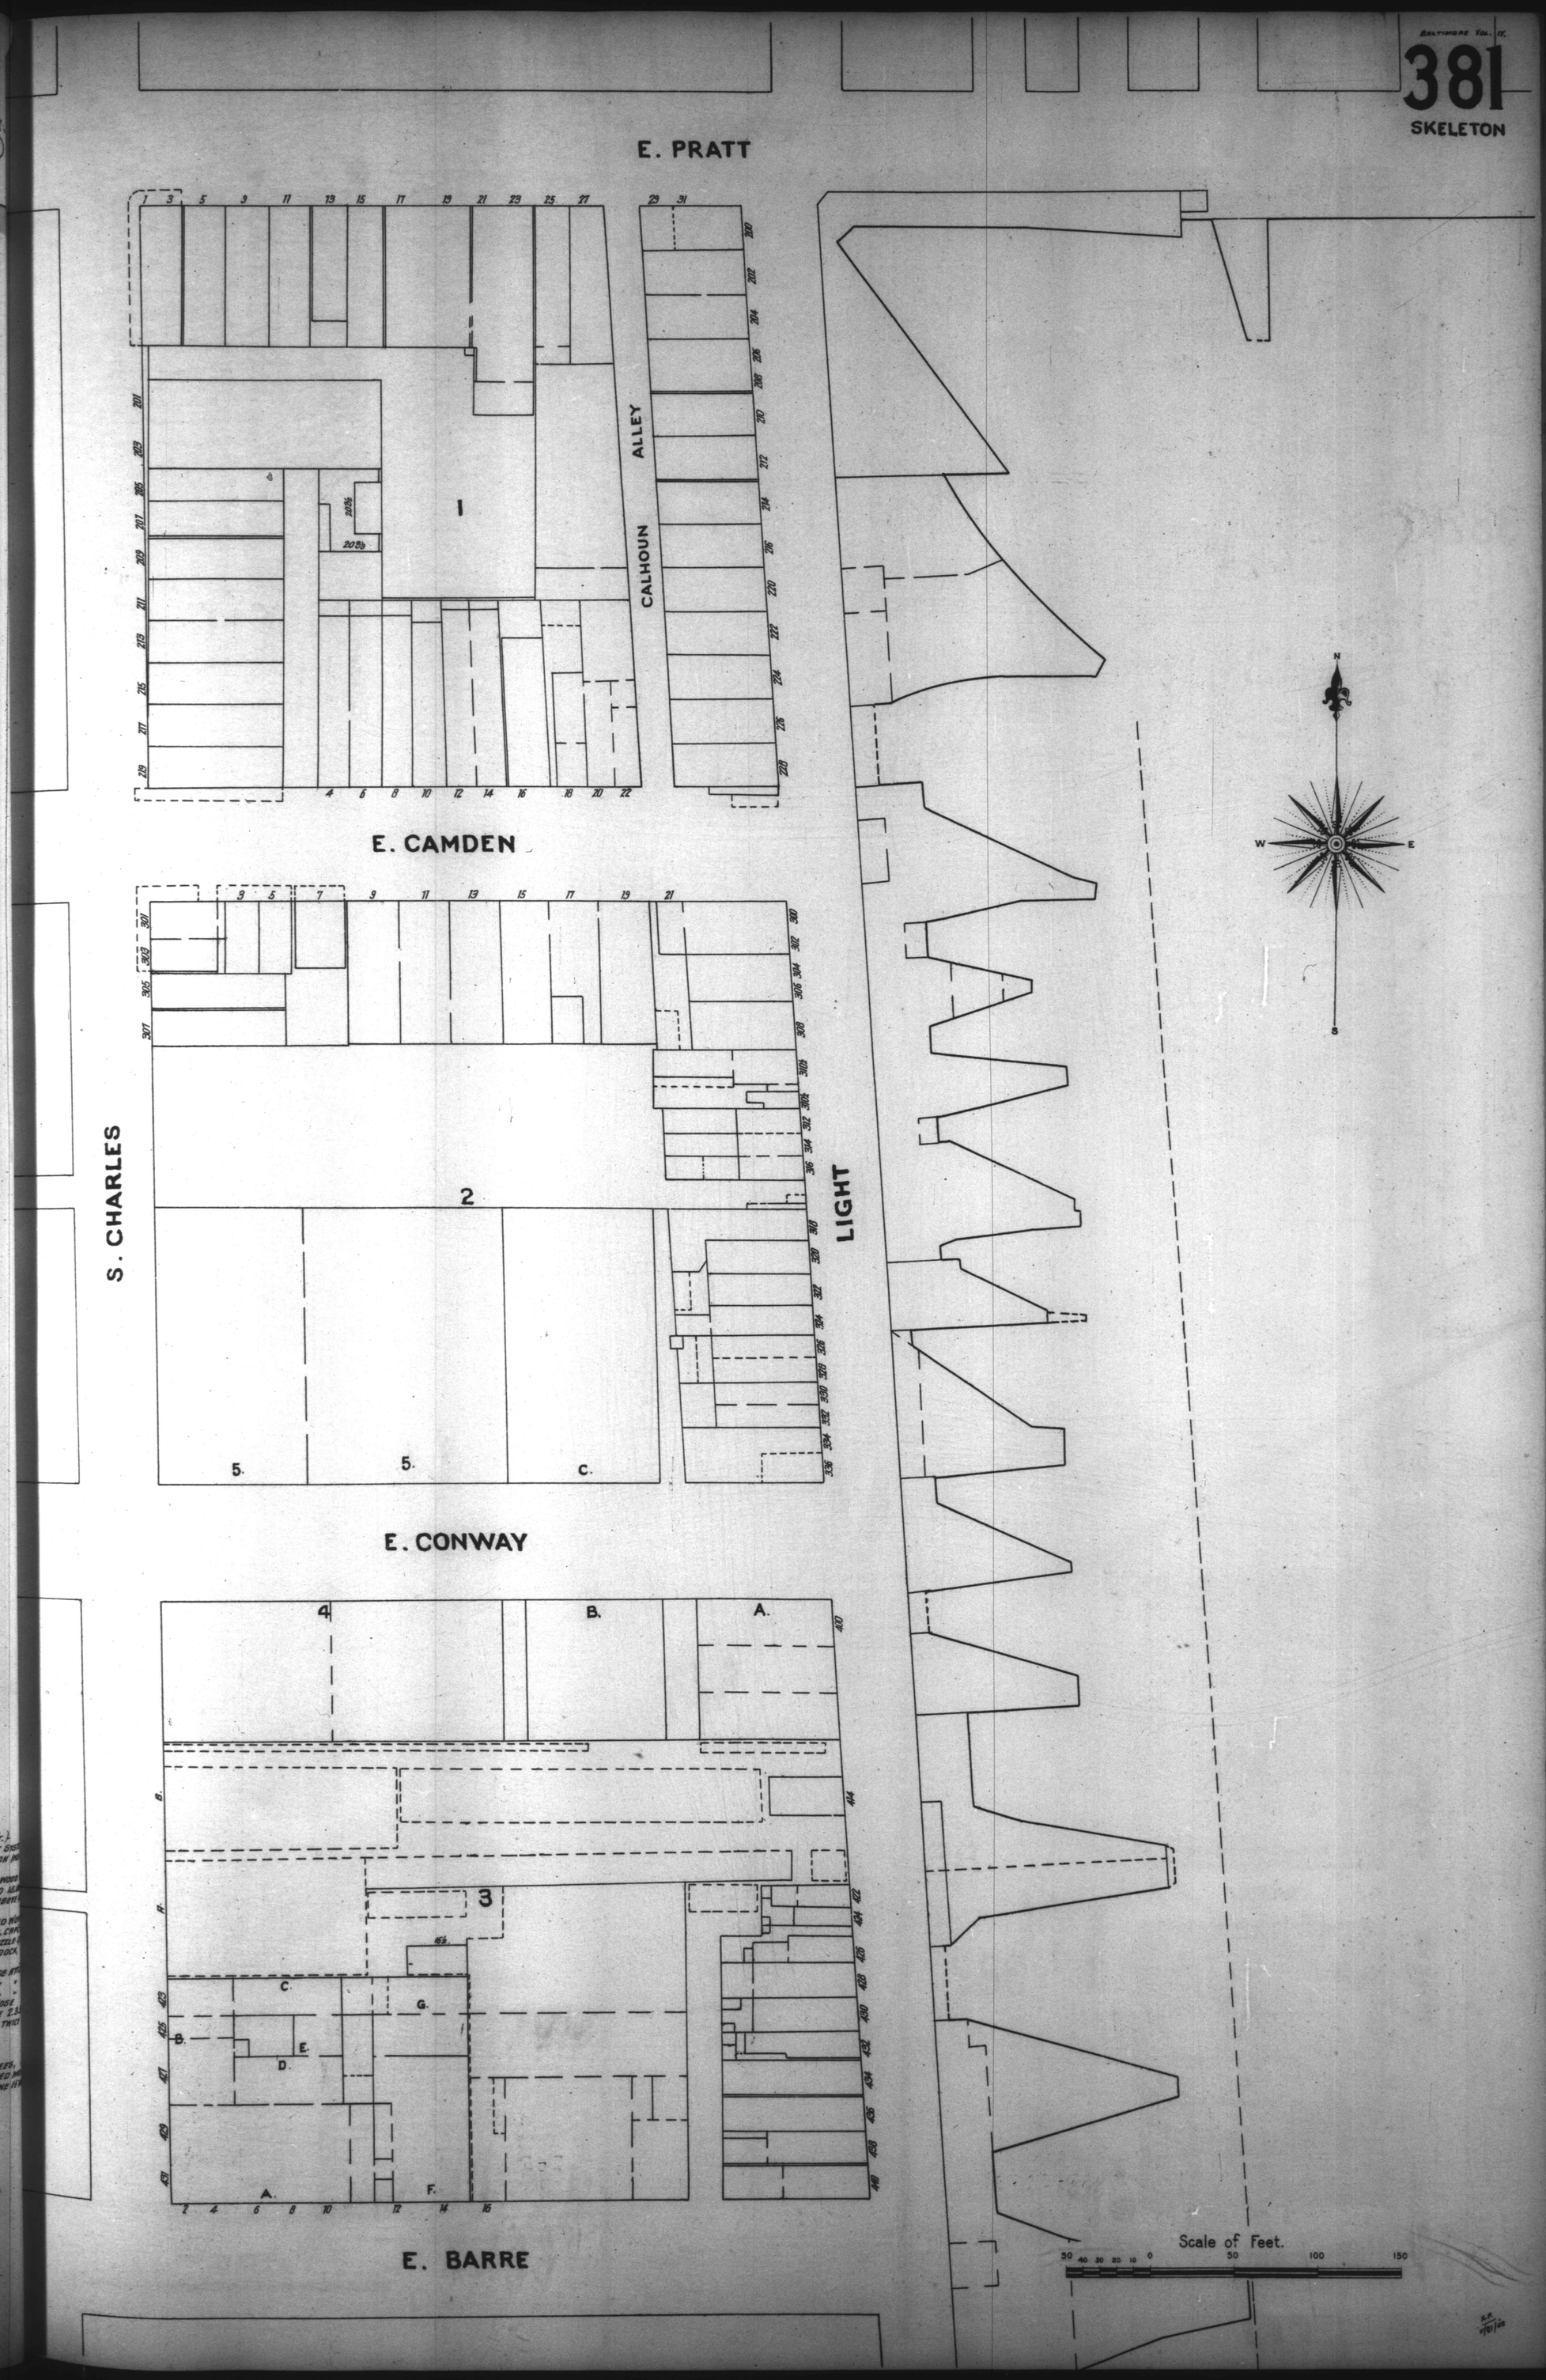
E. PRATT
E. CAMDEN
E. CONWAY
E. BARRE
S. CHARLES
CALHOUN ALLEY
LIGHT
1
2
3
4
5.
C.
A.
B.
Scale of Feet.
N
S
E
W