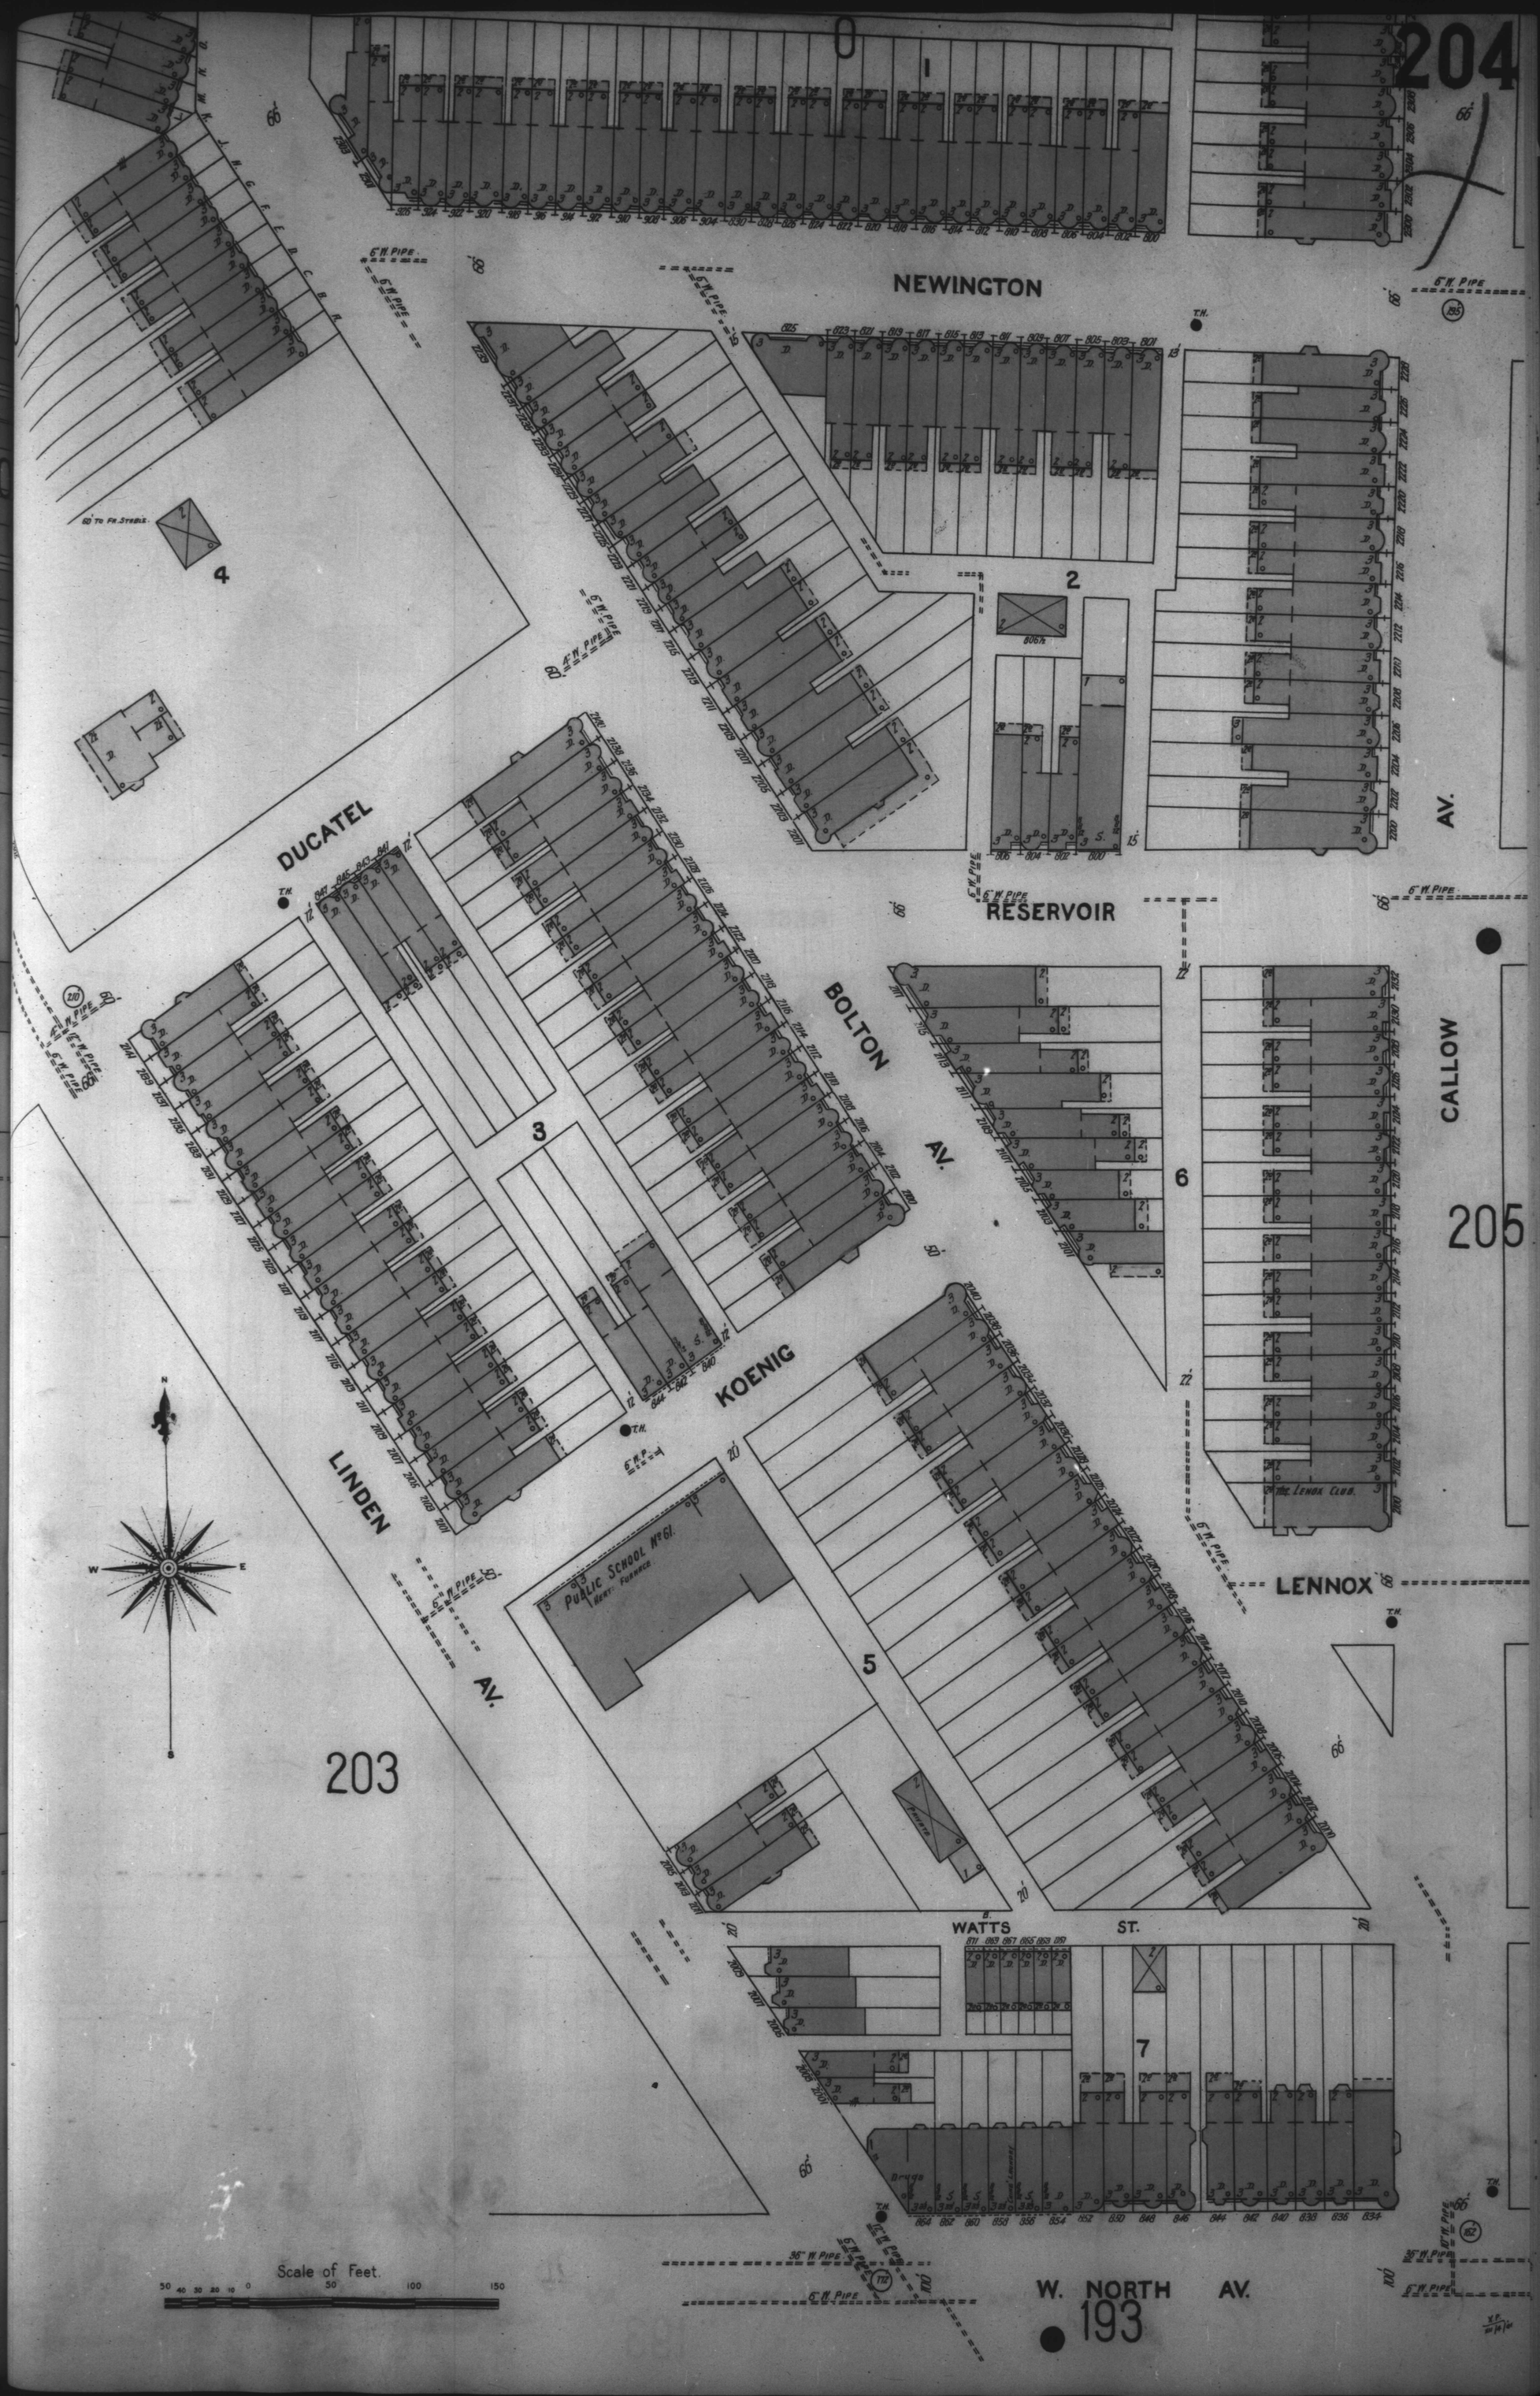
204
NEWINGTON
DUCATEL
RESERVOIR
BOLTON AV.
CALLOW
205
KOENIG
LINDEN AV.
203
PUBLIC SCHOOL Nº 61.
LENNOX
WATTS ST.
W. NORTH AV.
193
Scale of Feet.
6" W. PIPE
36" W. PIPE
T.H.