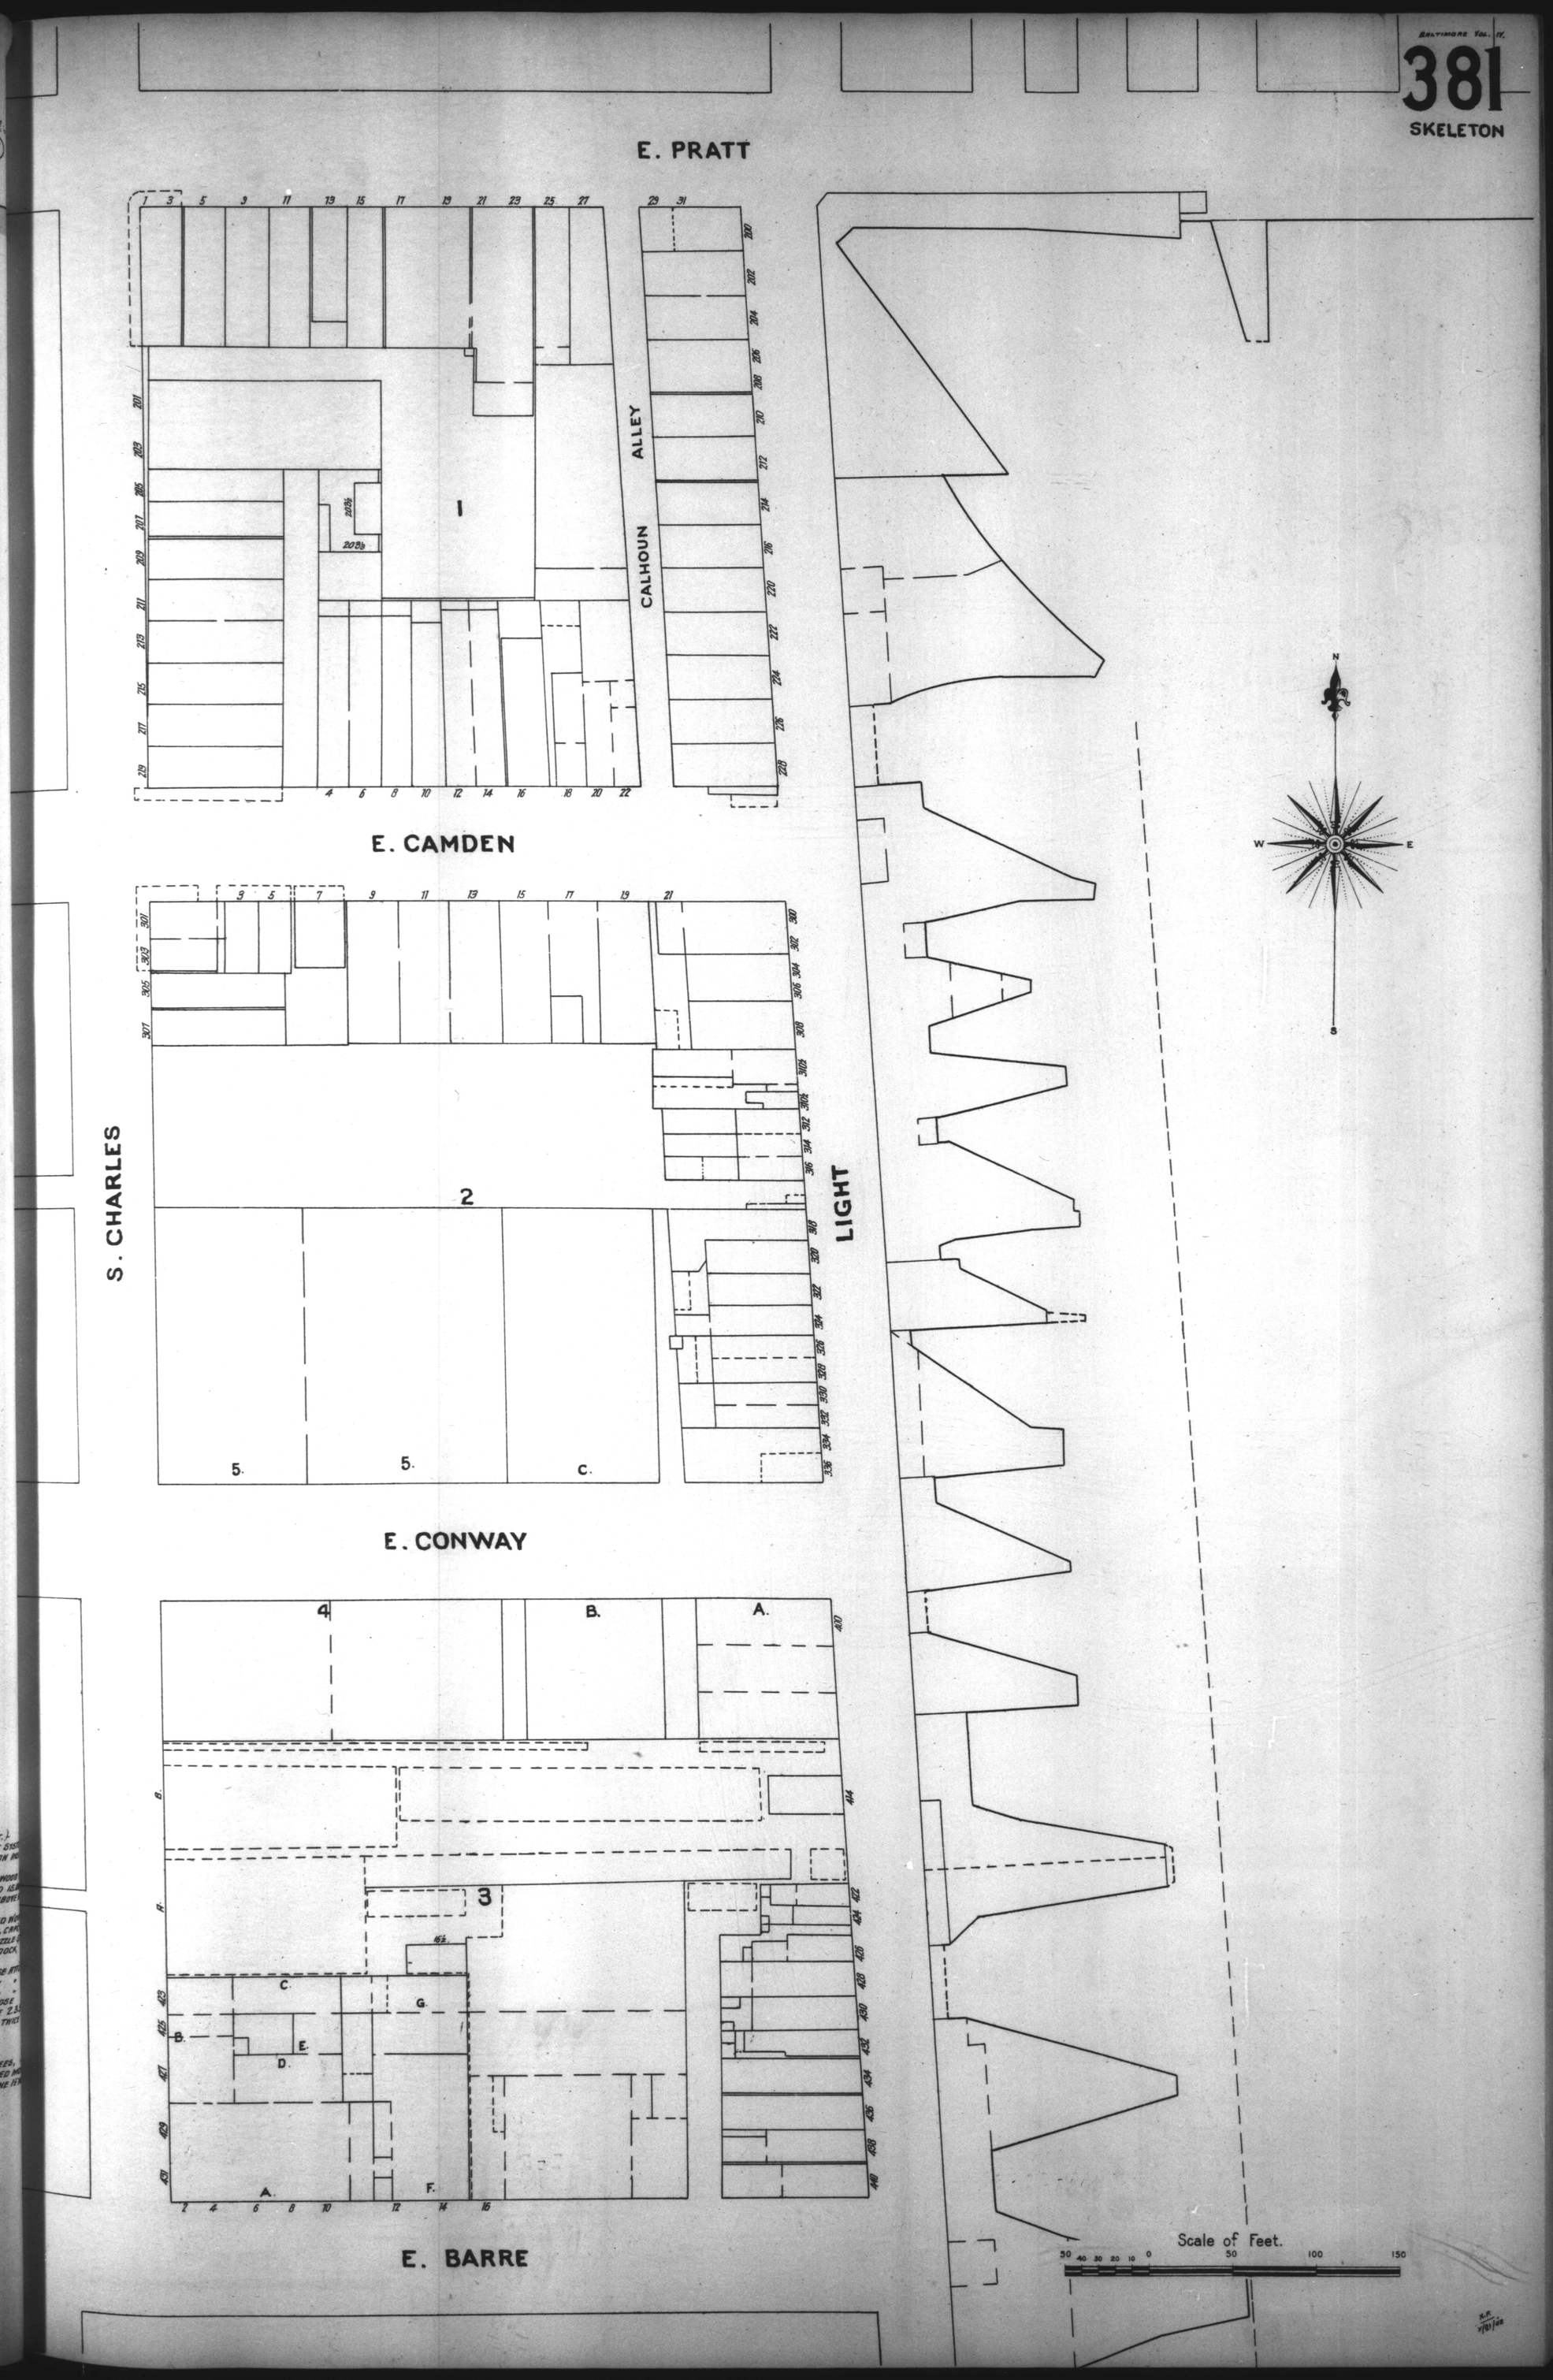
E. PRATT
E. CAMDEN
E. CONWAY
E. BARRE
S. CHARLES
CALHOUN ALLEY
LIGHT
1
2
3
4
5.
5.
C.
B.
A.
Scale of Feet.
50 40 30 20 10 0 50 100 150