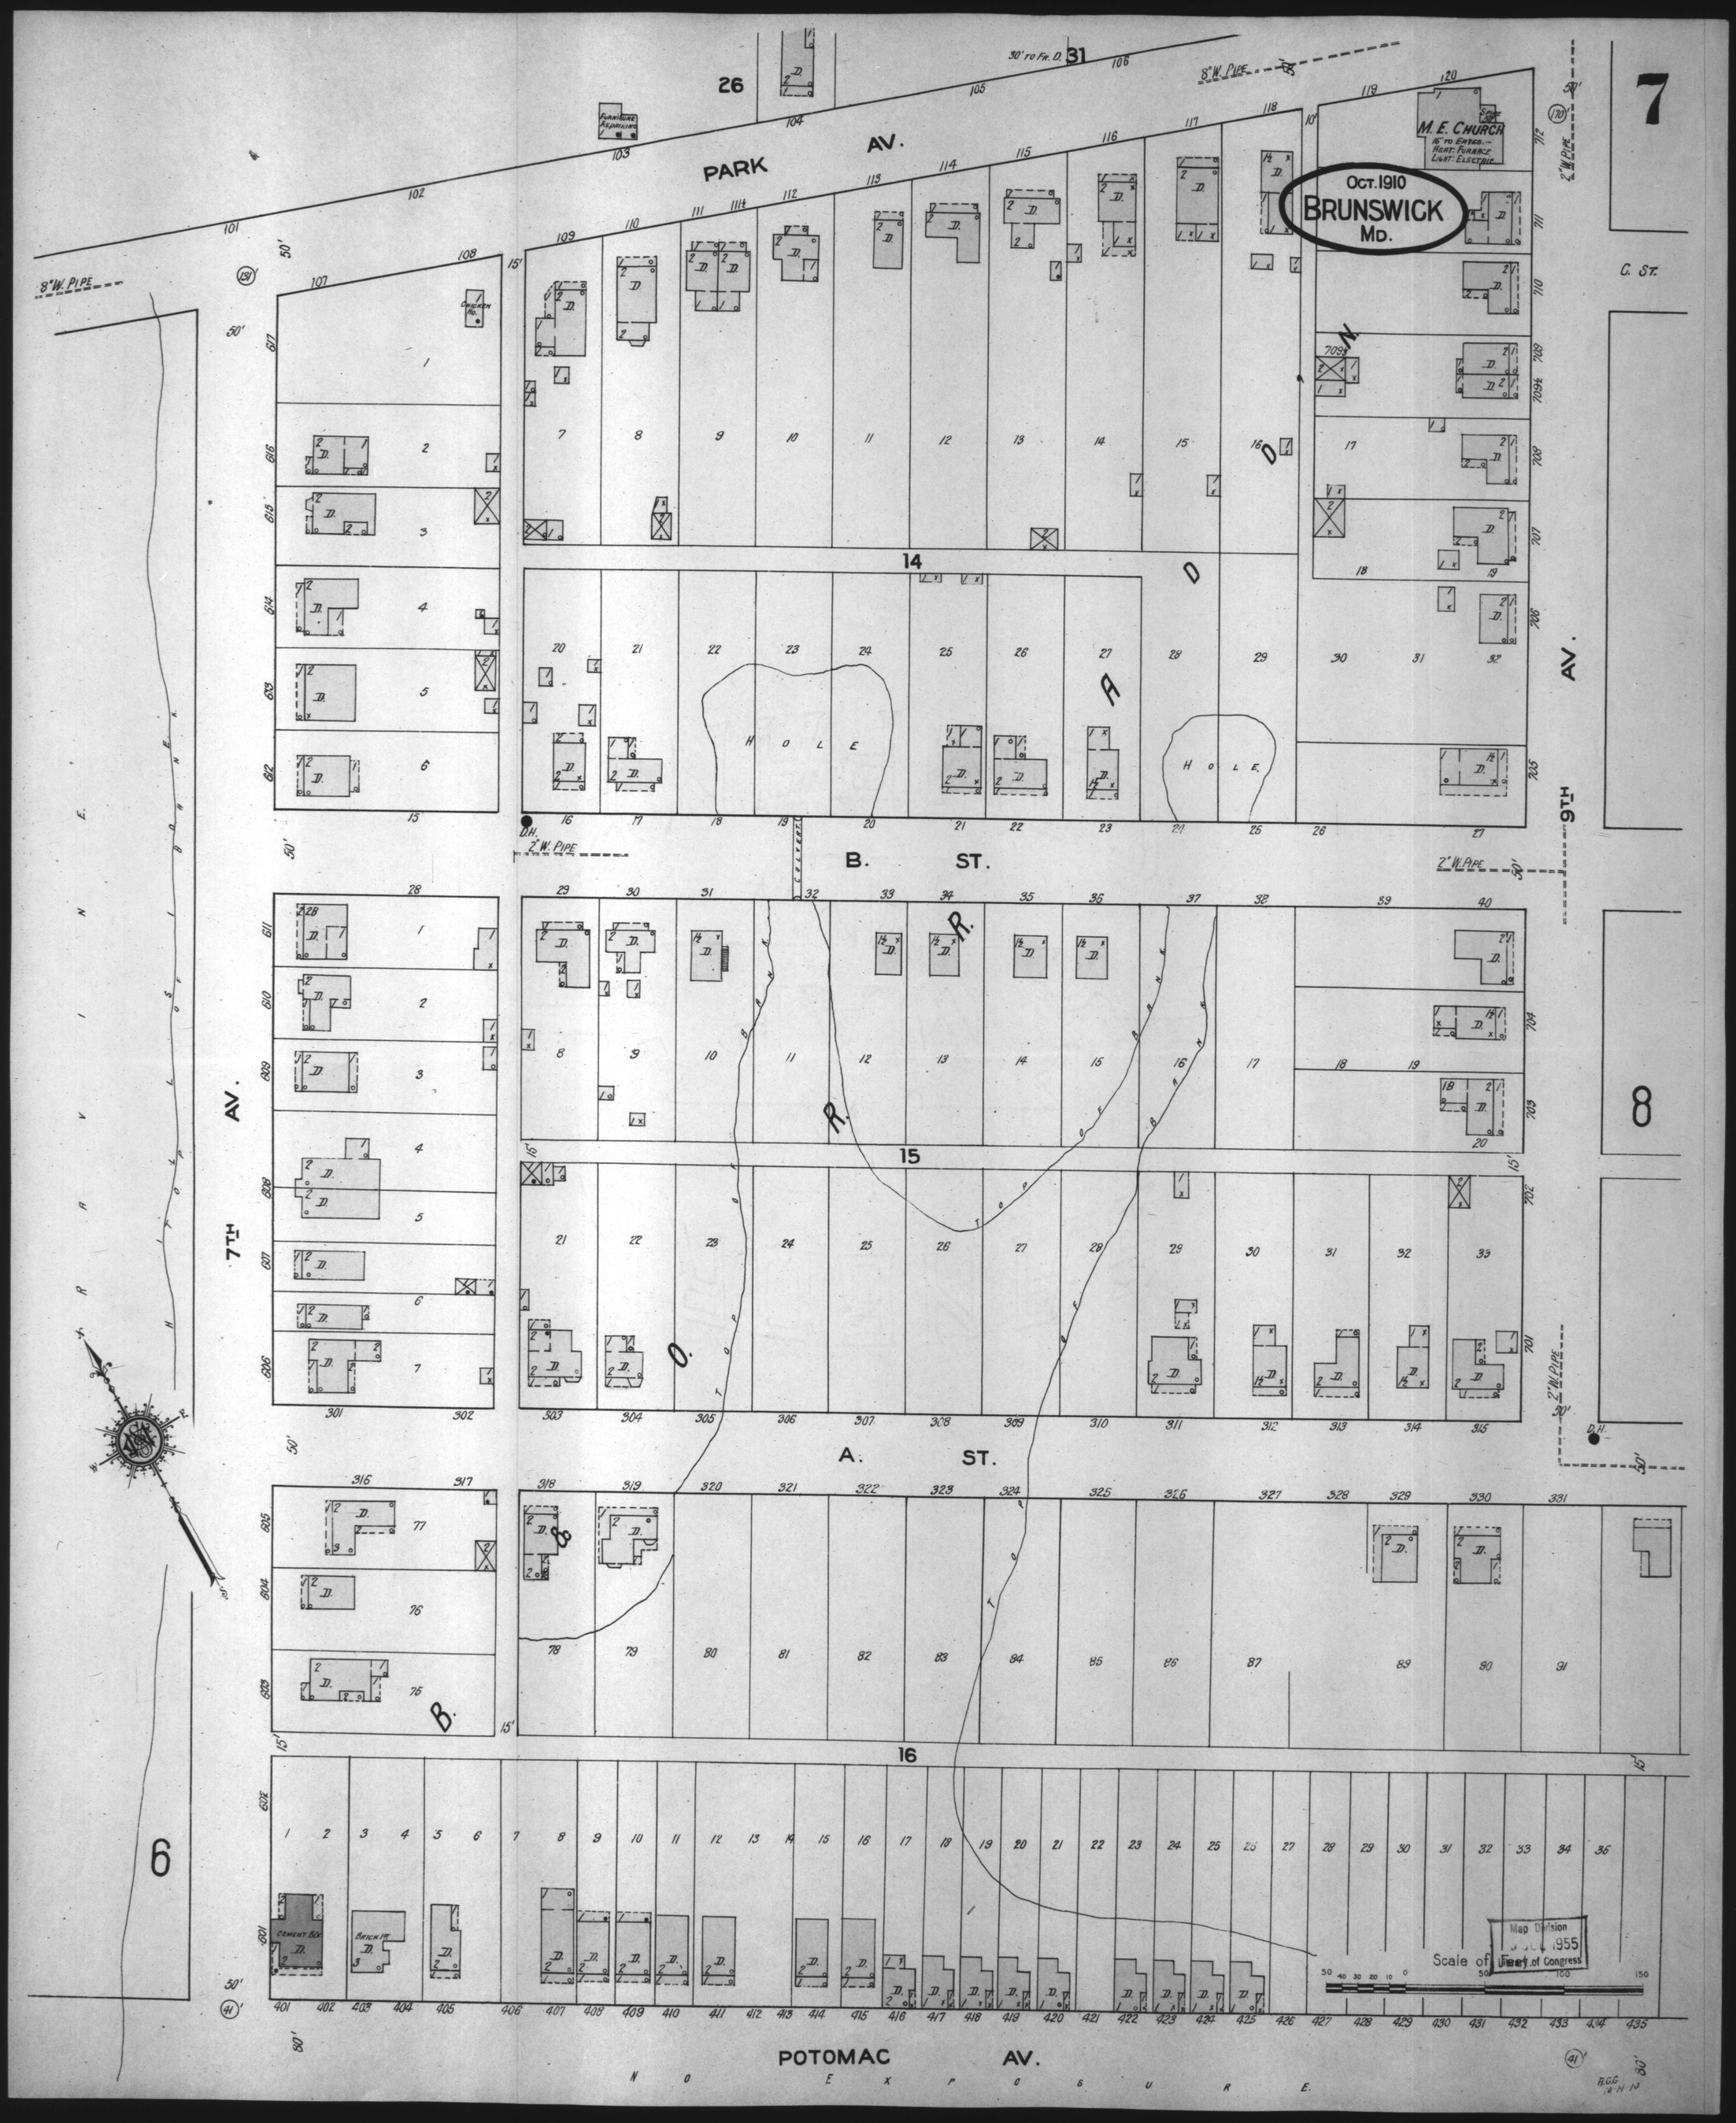
Oct. 1910
BRUNSWICK
MD.
PARK AV.
M. E. CHURCH
16" to Eaves.—
Heat: Furnace
Light: Electric
8" W. Pipe
2" W. Pipe
30' to Fr. D.
Furniture Repository
Chicken Hse.
7TH AV.
9TH AV.
B. ST.
A. ST.
POTOMAC AV.
C. ST.
HOLE
R. R.
D. R. R.
Cement Blk.
Brick Pit
D.H.
Culvert
Scale of Feet
Map Division
Library of Congress
N O E X P O S U R E.