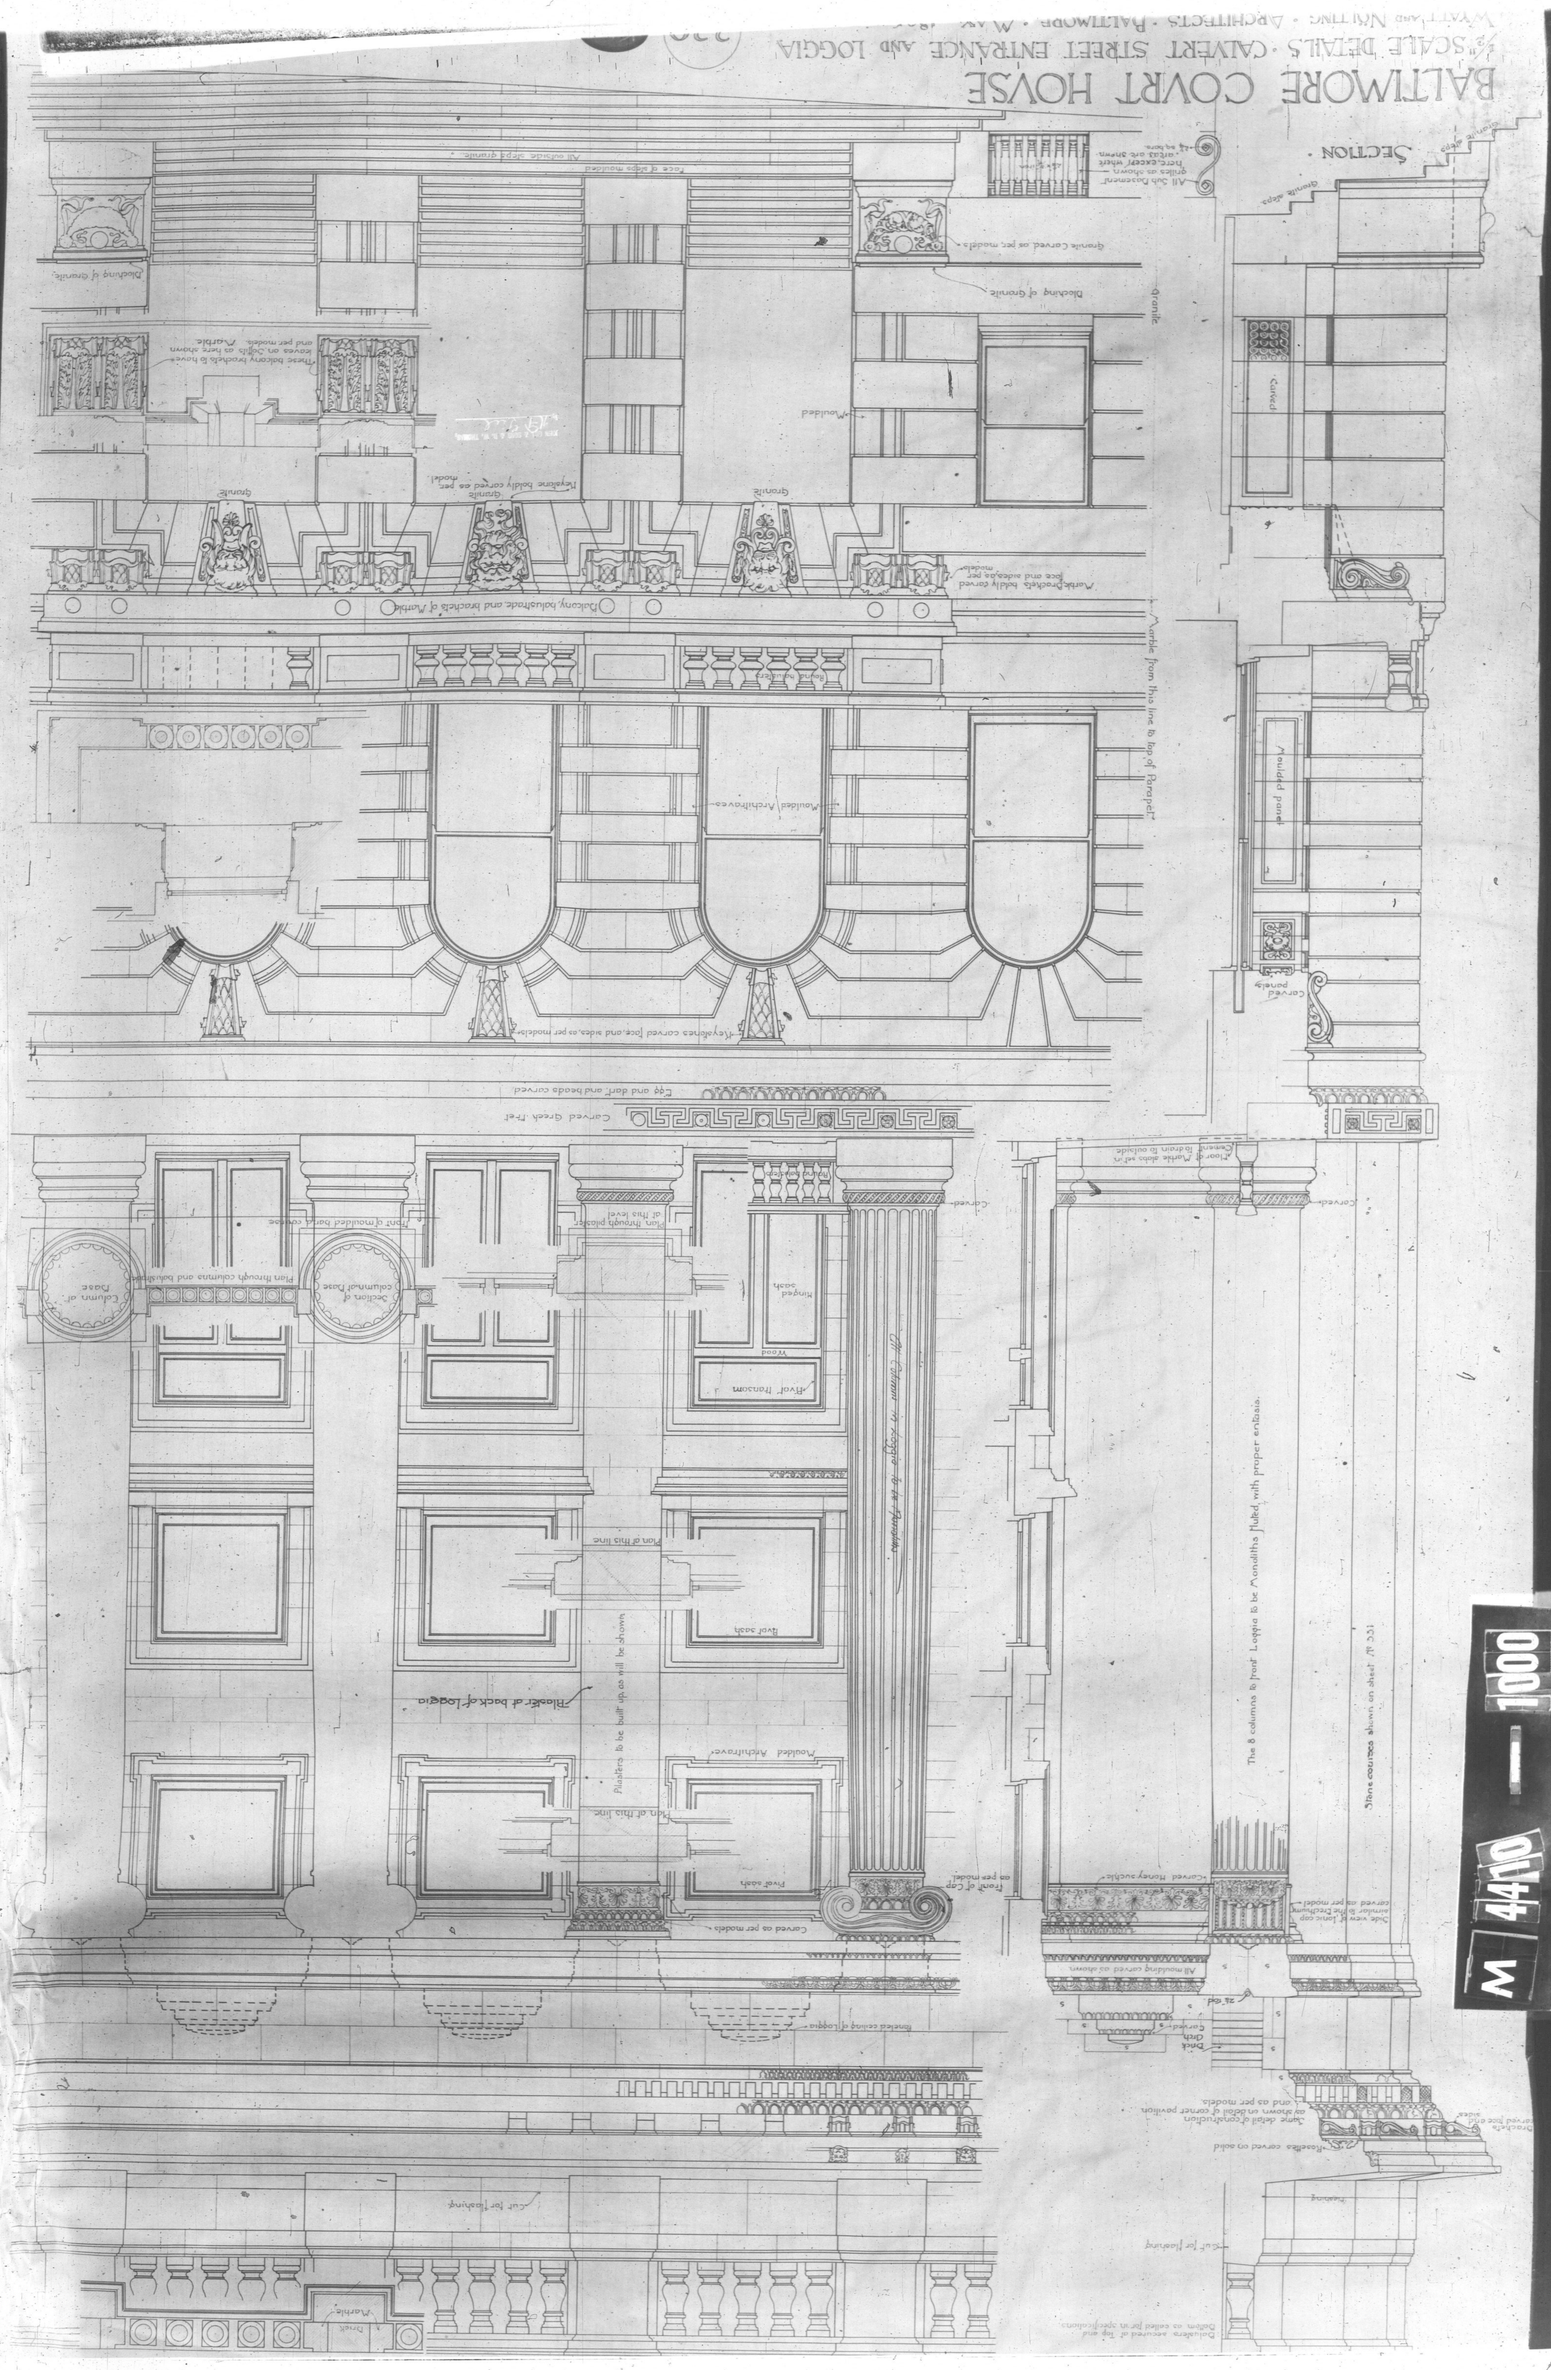

Baltimore City Archives © Bal Dr9-12_1-21-10-0432

M 4410 — 1000