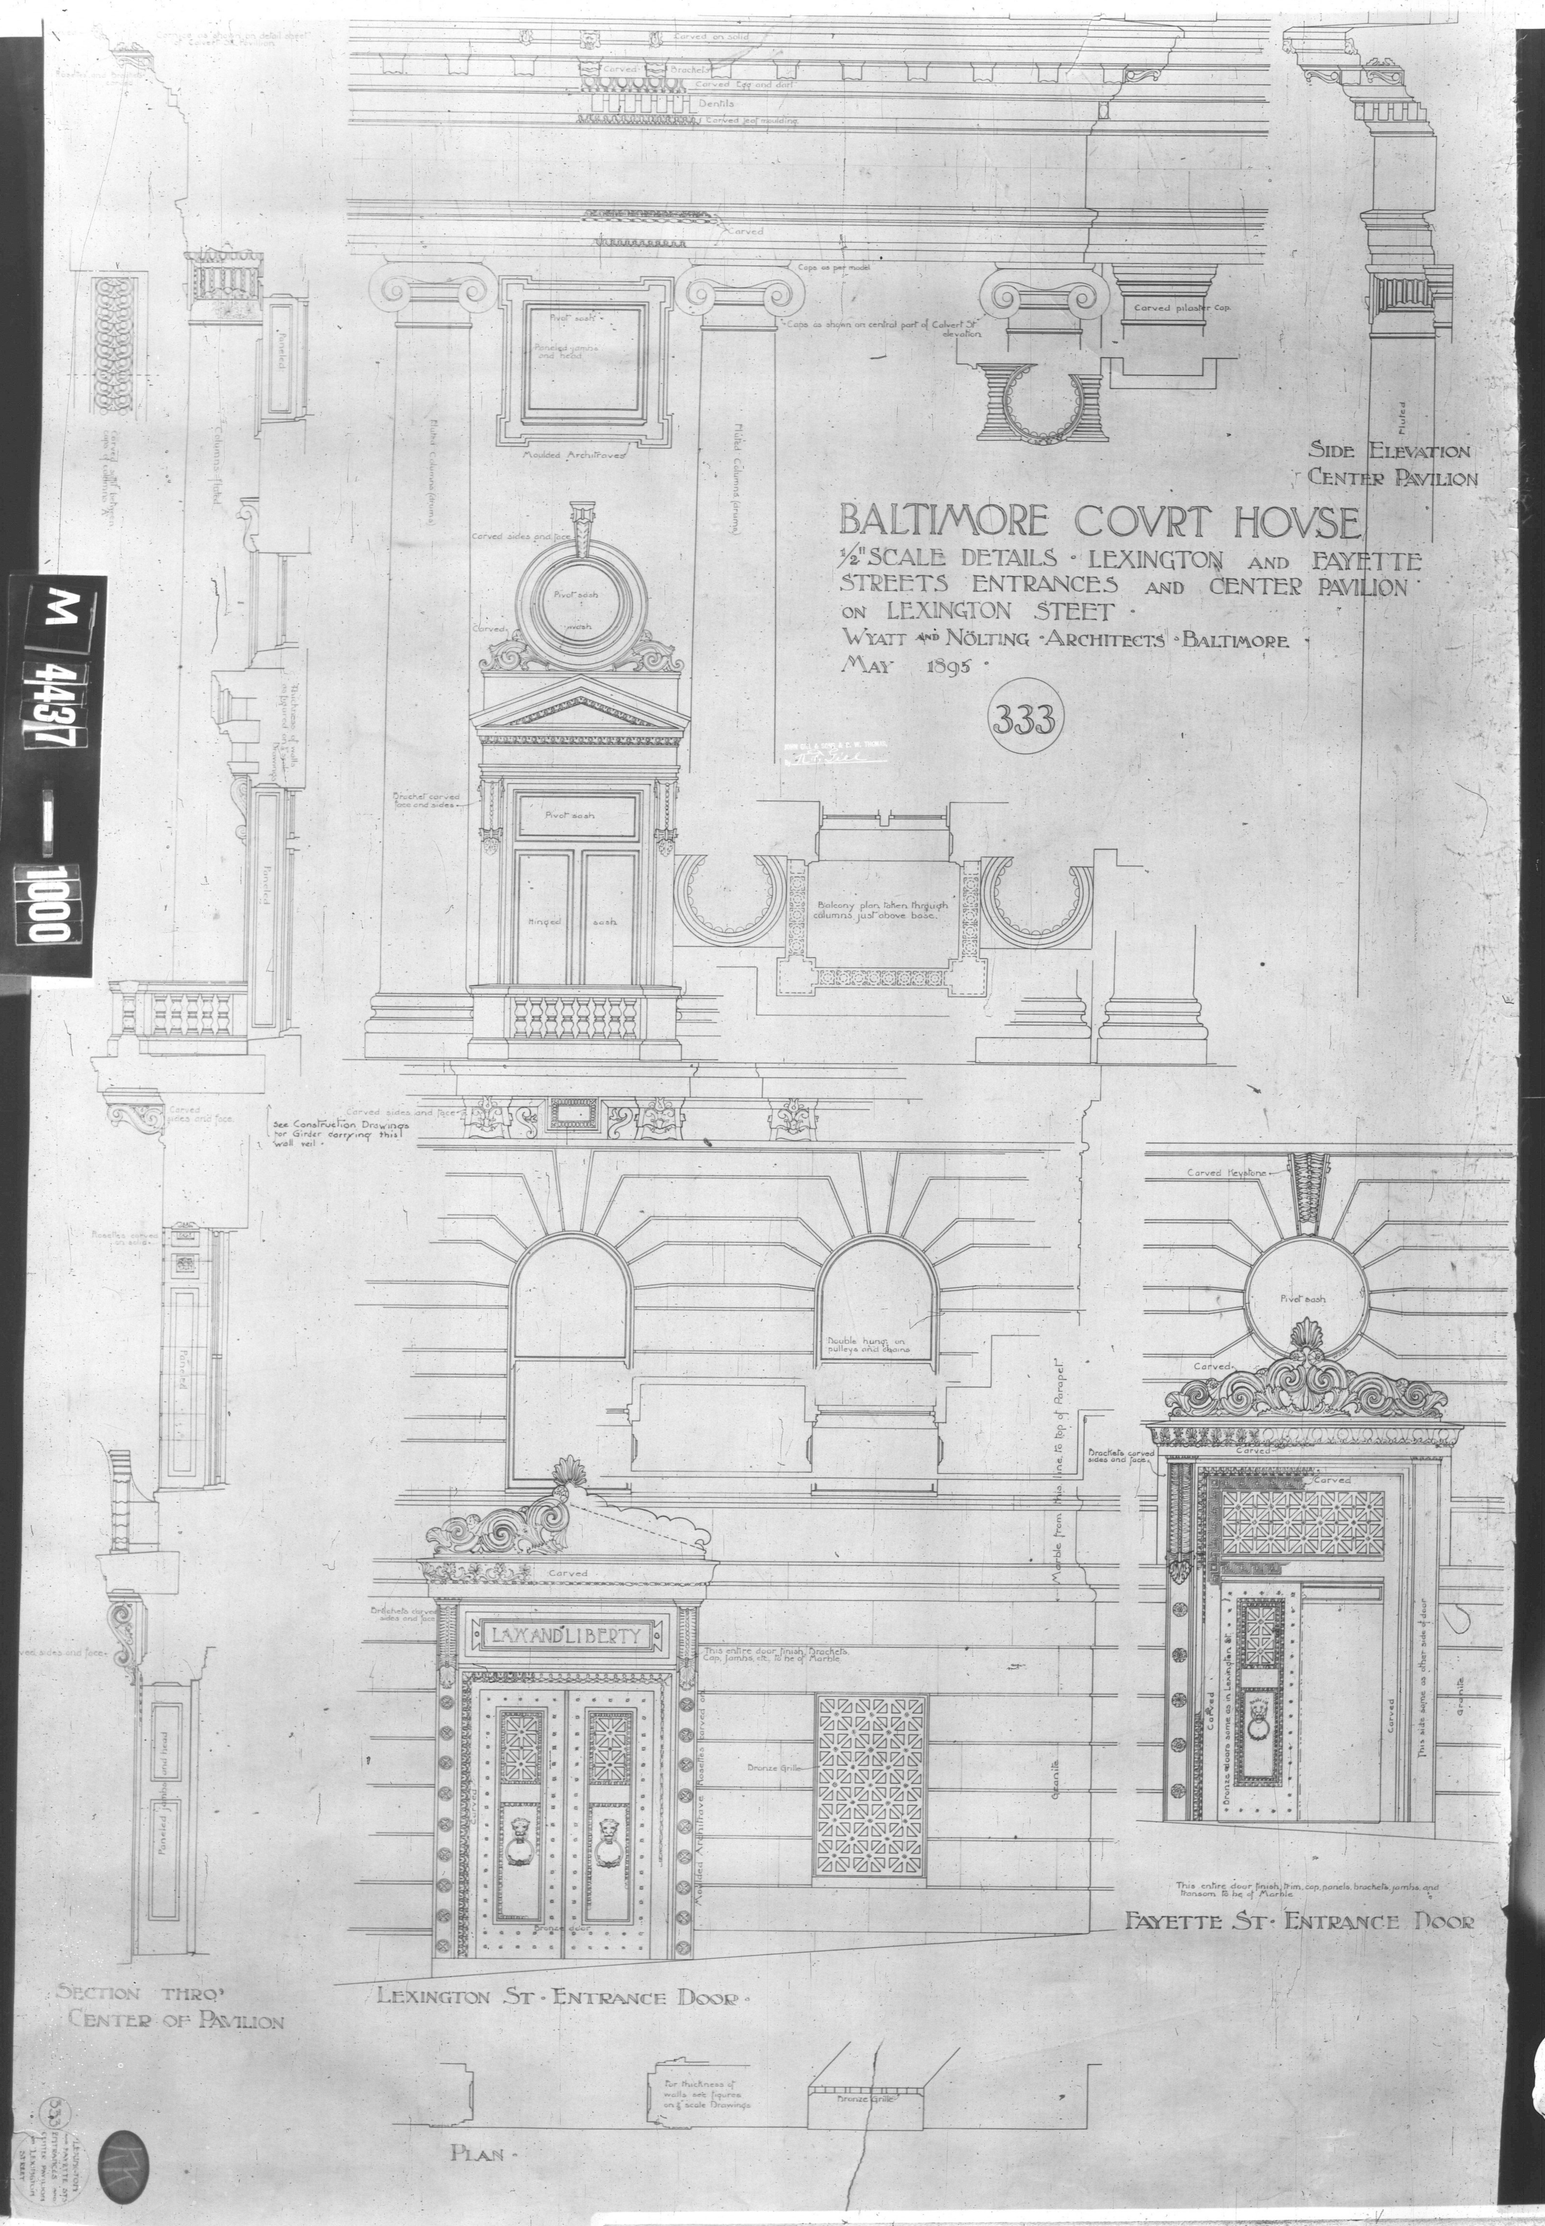



prg12_1_210-0459 © Baltimore City Archives