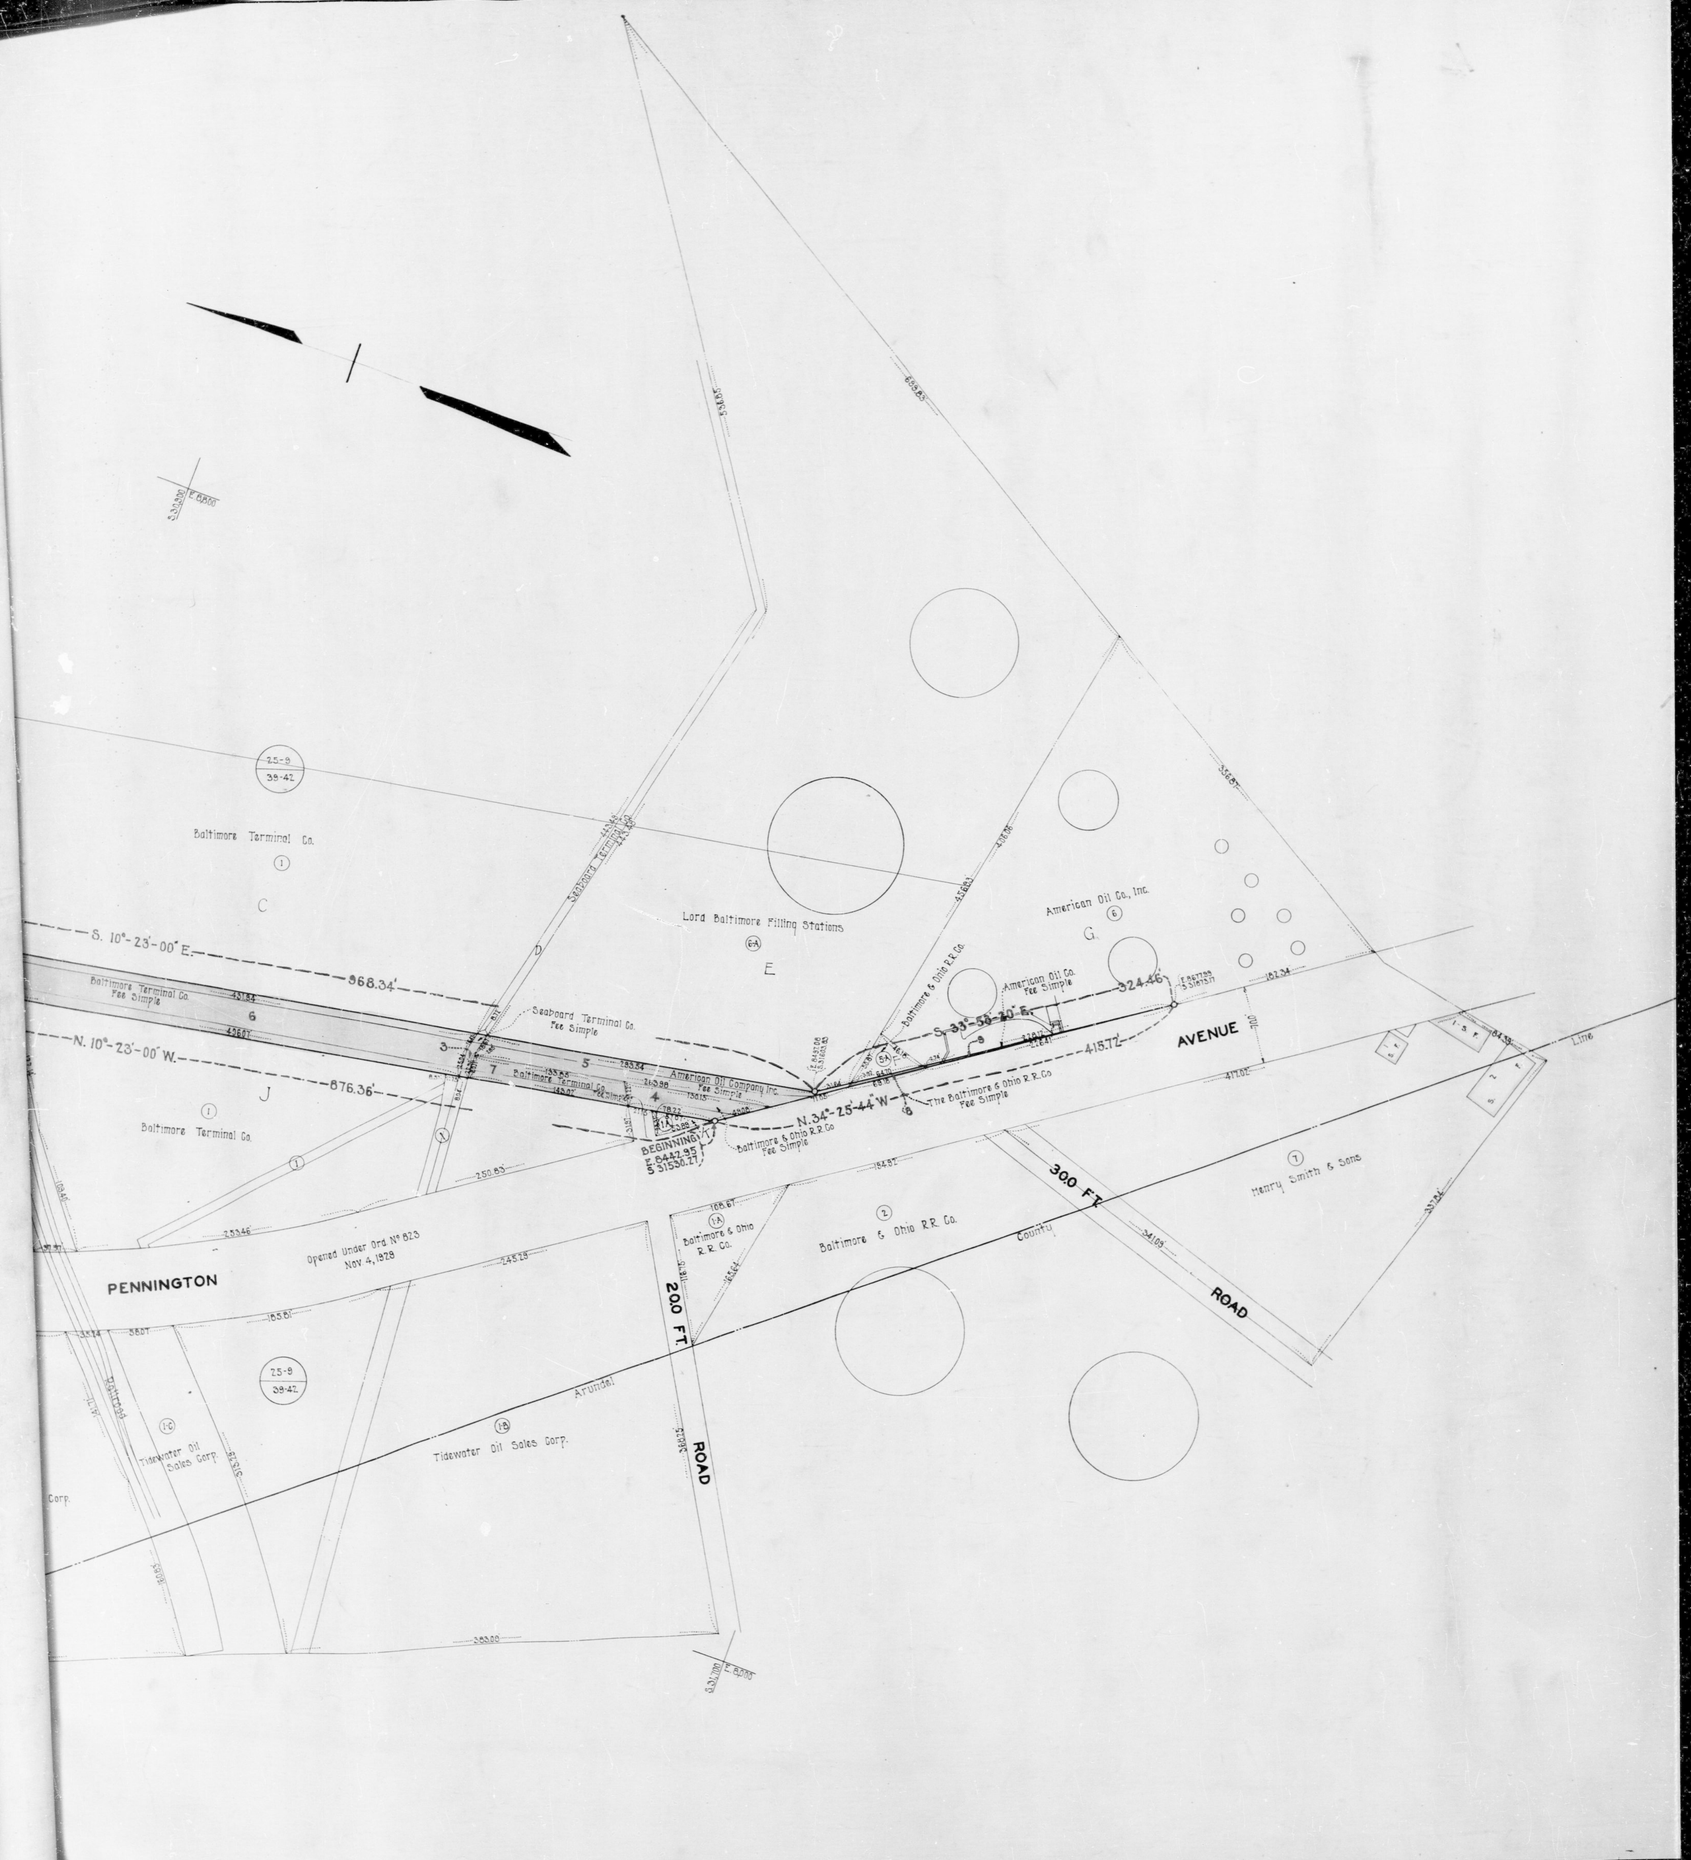

M 4163 — 102F

brg12_1_210-0485 © Baltimore City Archives