brg12_1_211-0066 © Baltimore City Archives

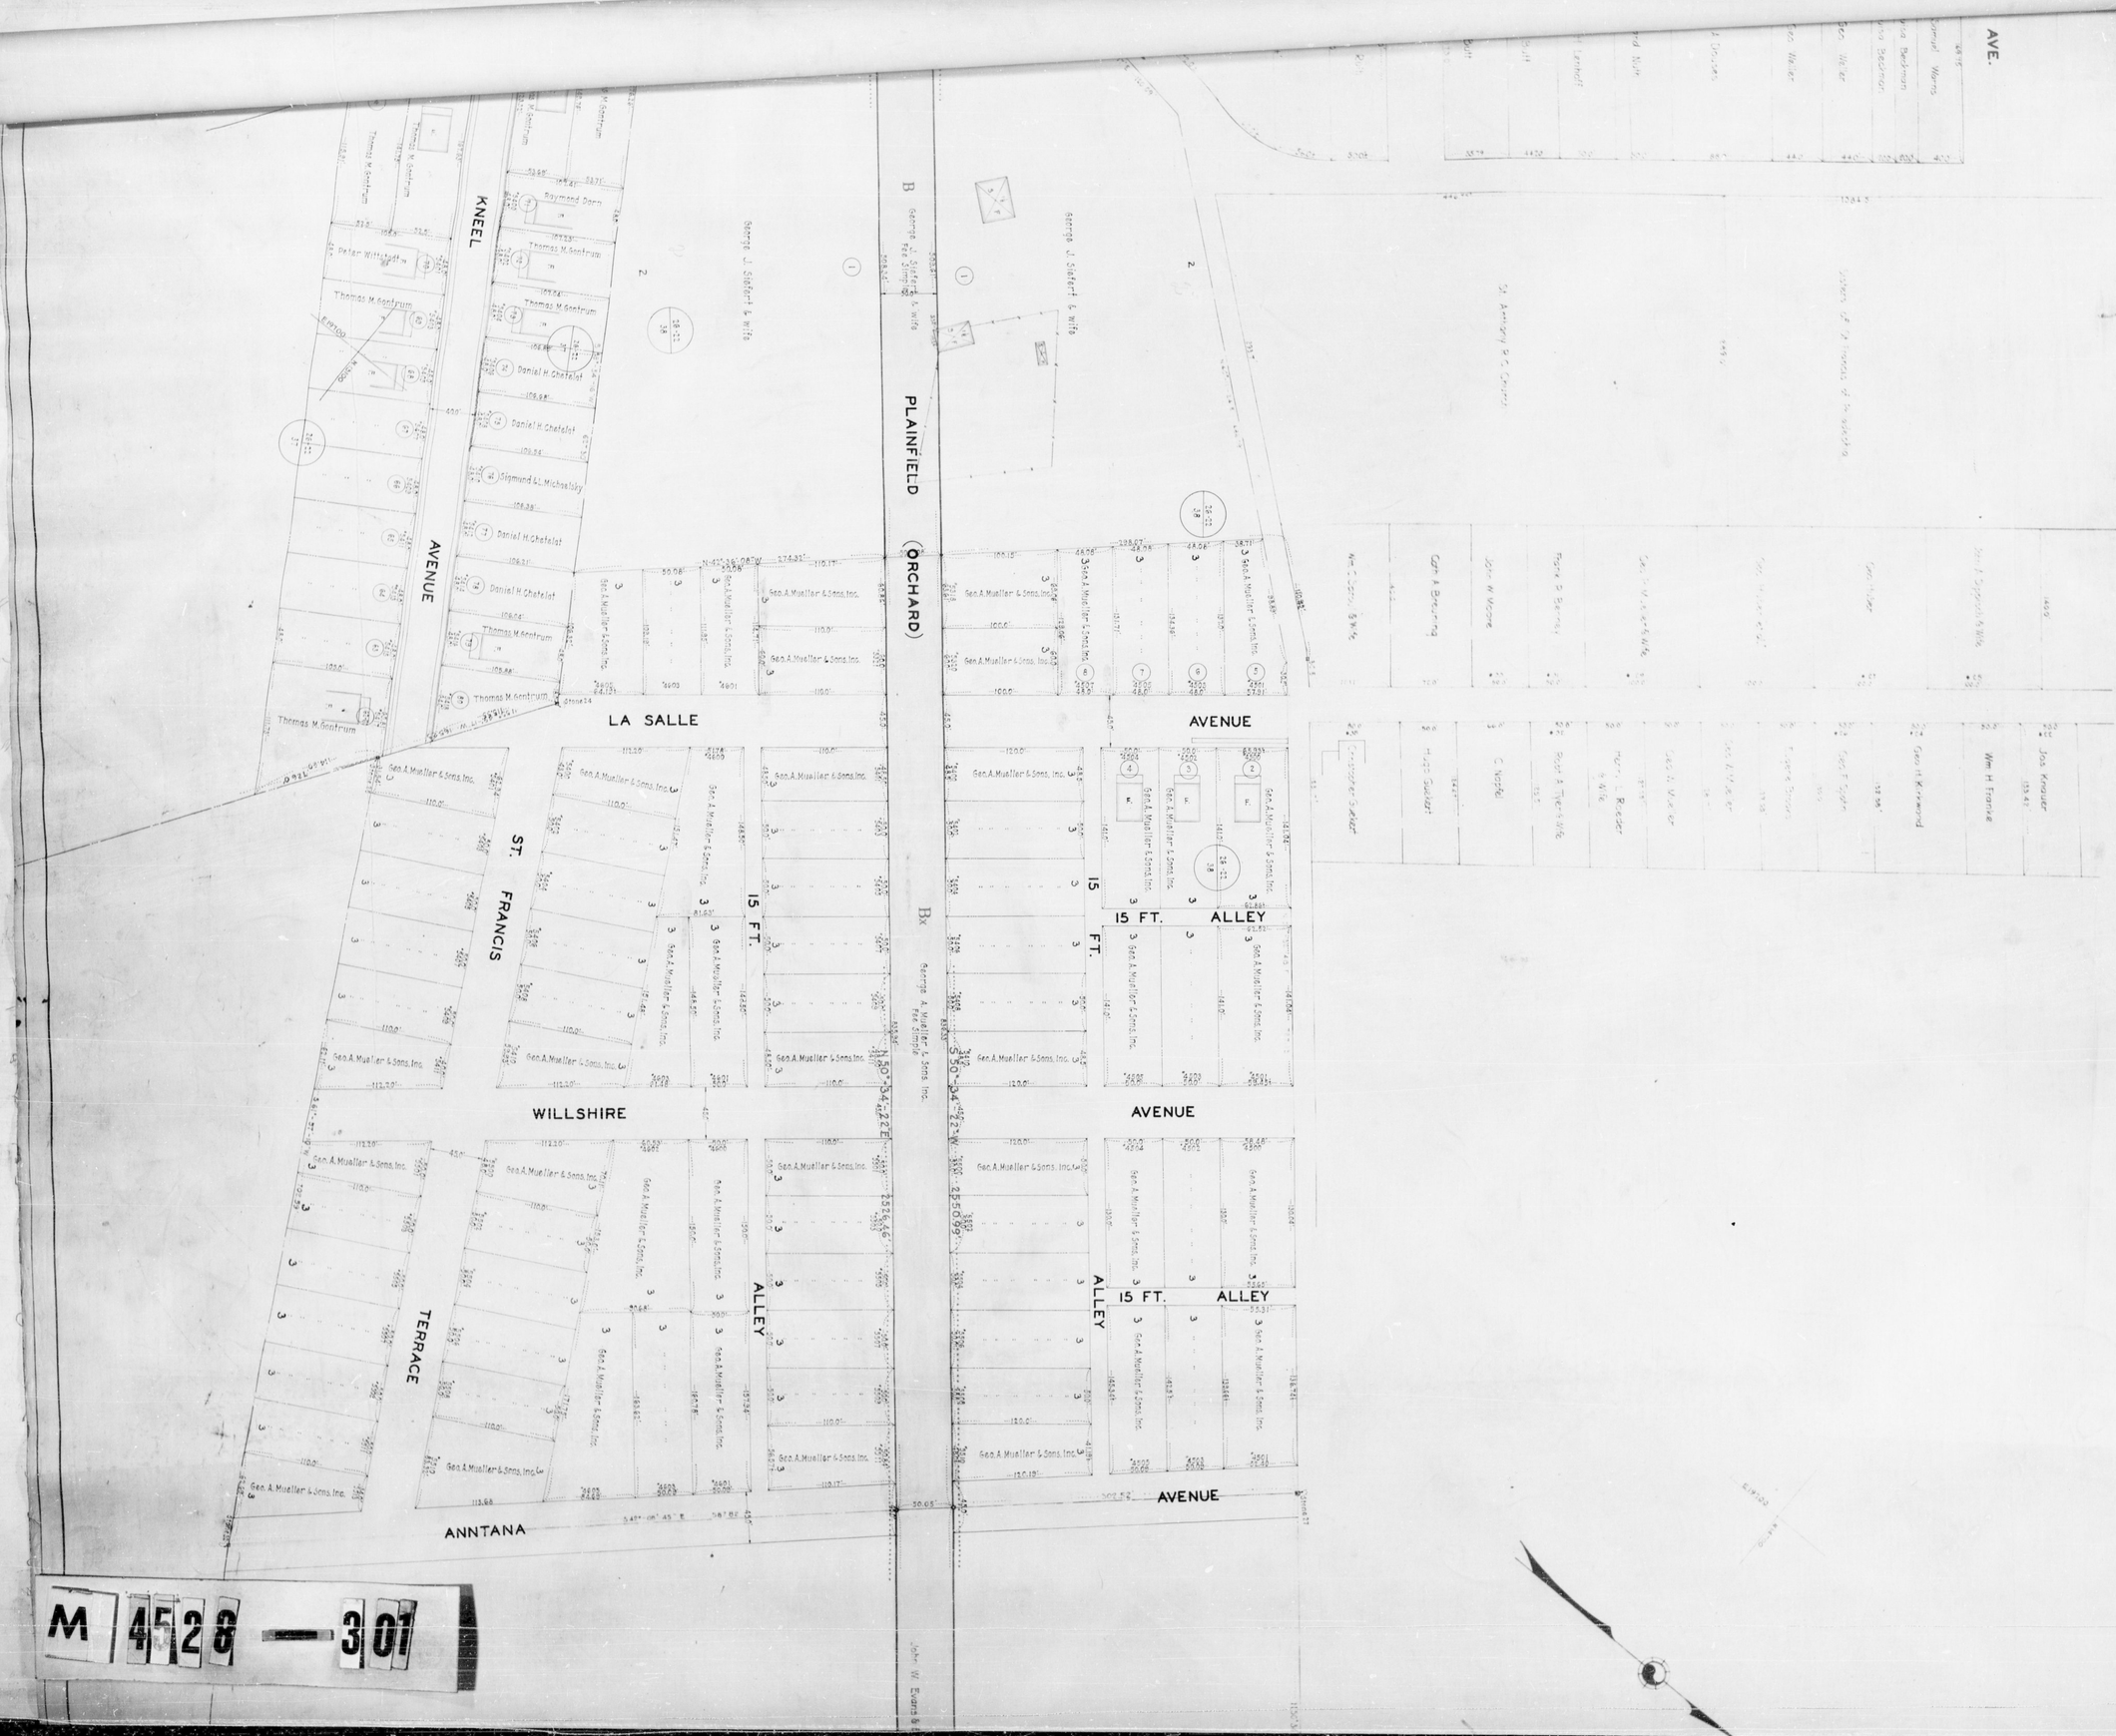
KNEEL
AVENUE
ST. FRANCIS
TERRACE
WILLSHIRE
ANNTANA
LA SALLE
AVENUE
PLAINFIELD (ORCHARD)
15 FT.
ALLEY
15 FT. ALLEY
AVENUE
George J. Siefert & Wife
Gen. A. Mueller & Sons, Inc.
Thomas M. Gontrum
Daniel H. Chatelat
Sigmund L. Michaelsky
Raymond Dorn
Peter Wittendt
Joa Kreuzer
Wm H Franke
Geo H Kirkwood
Hugo Gudlet
Christopher Gudlet
Geo A Bauring
John N Vicone
Fred A Barnes
Eugene Brooks
Geo F Sieger
Geo Weber
St Anthony R C Church
Sisters of St Francis of Assisi
Geo Walter
Geo Weber
Geo Walter
Geo Bauman
Geo Bauman
Geo Bauman