brg12_1_211-0101 © Baltimore City Archives

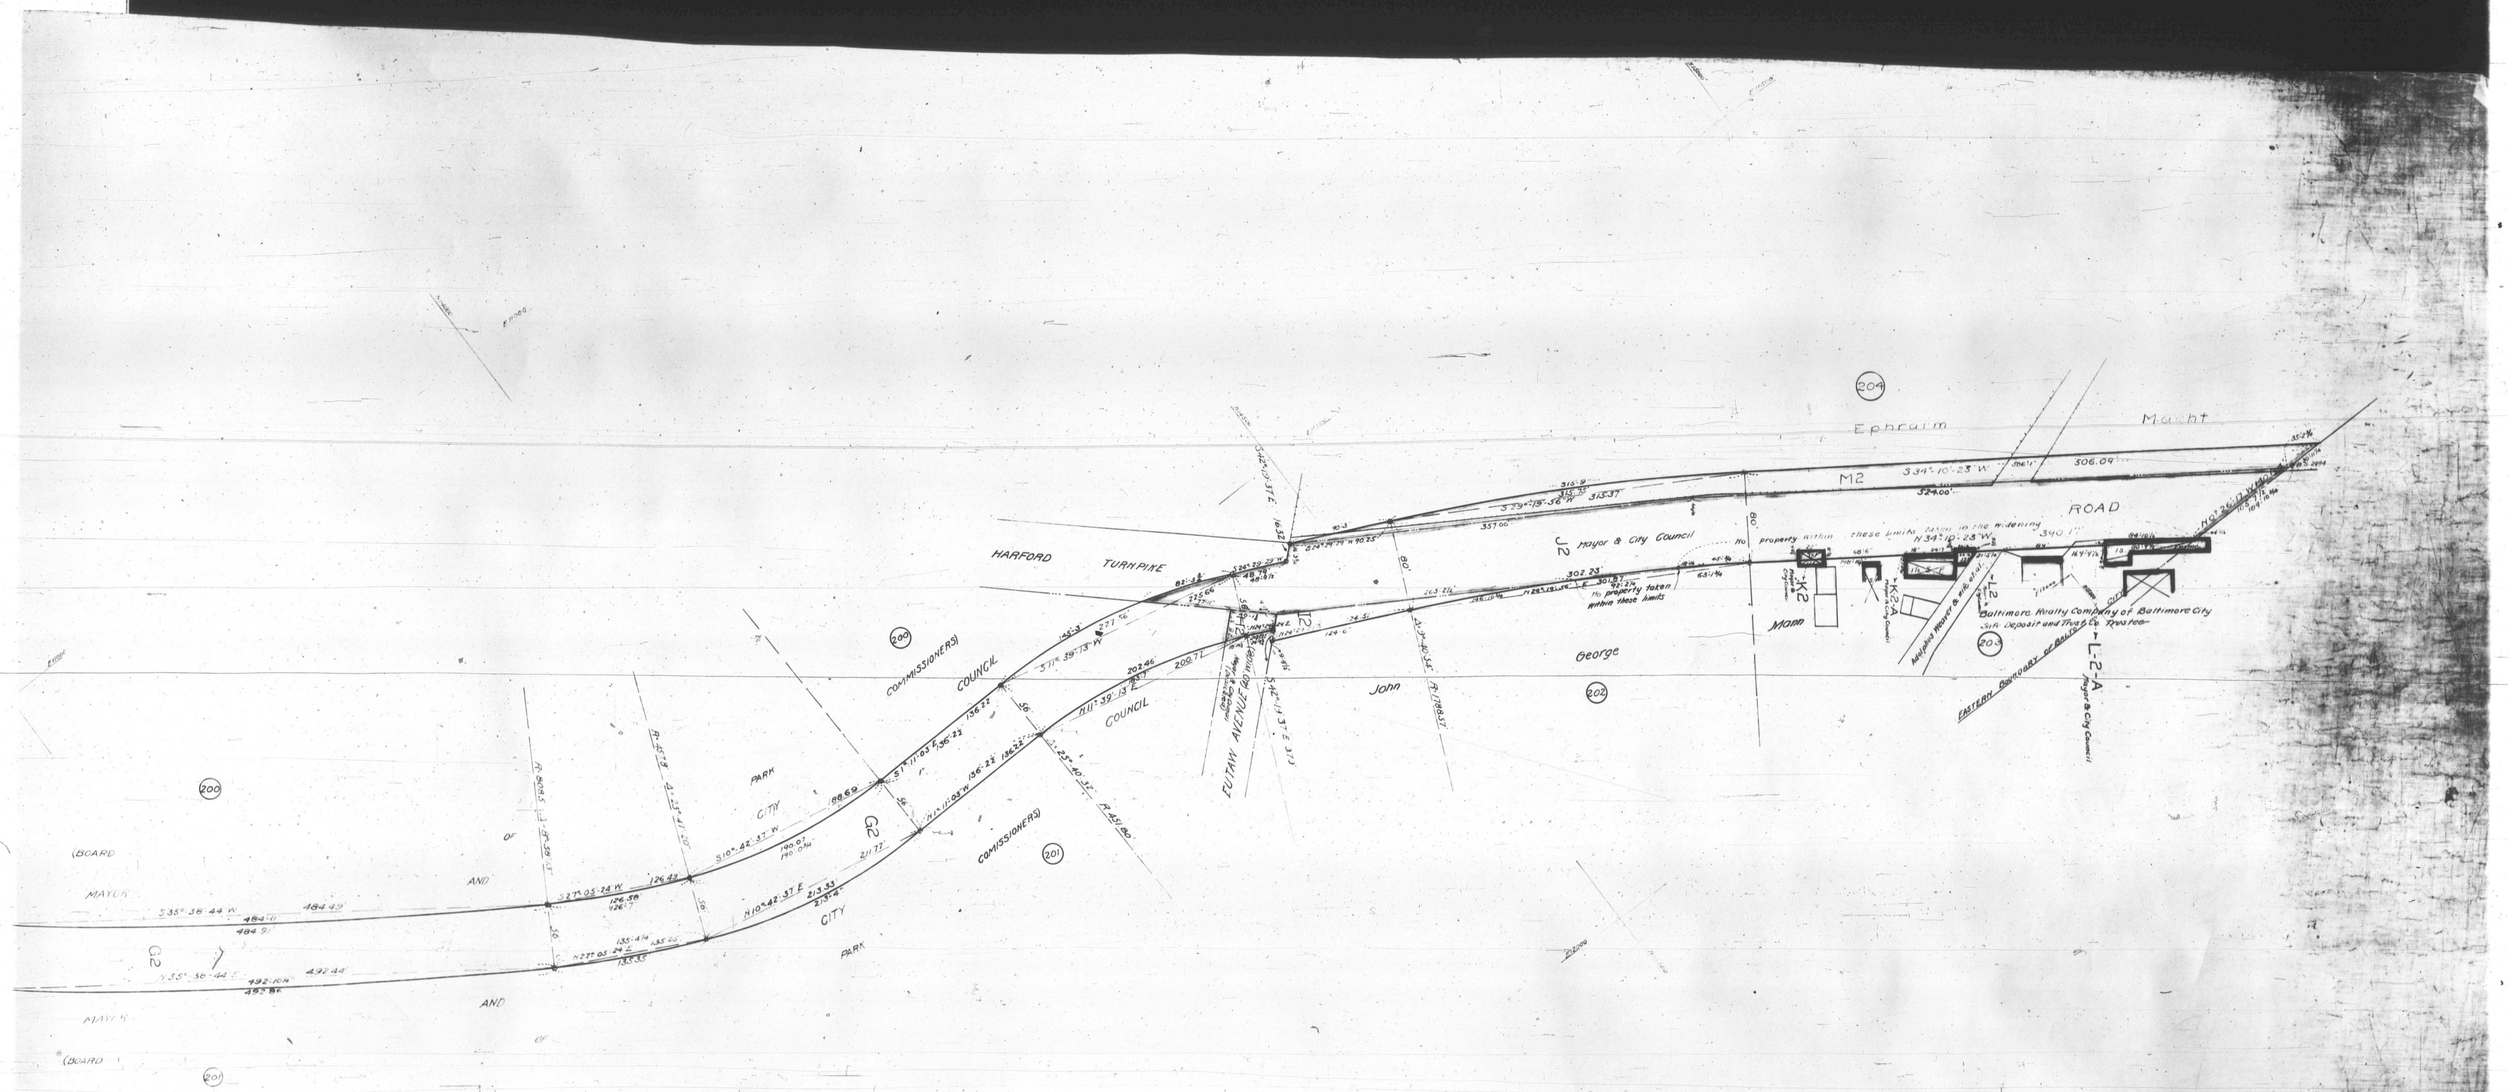

M 4563 — 62