brg12_1_211-0332 © Baltimore City Archives

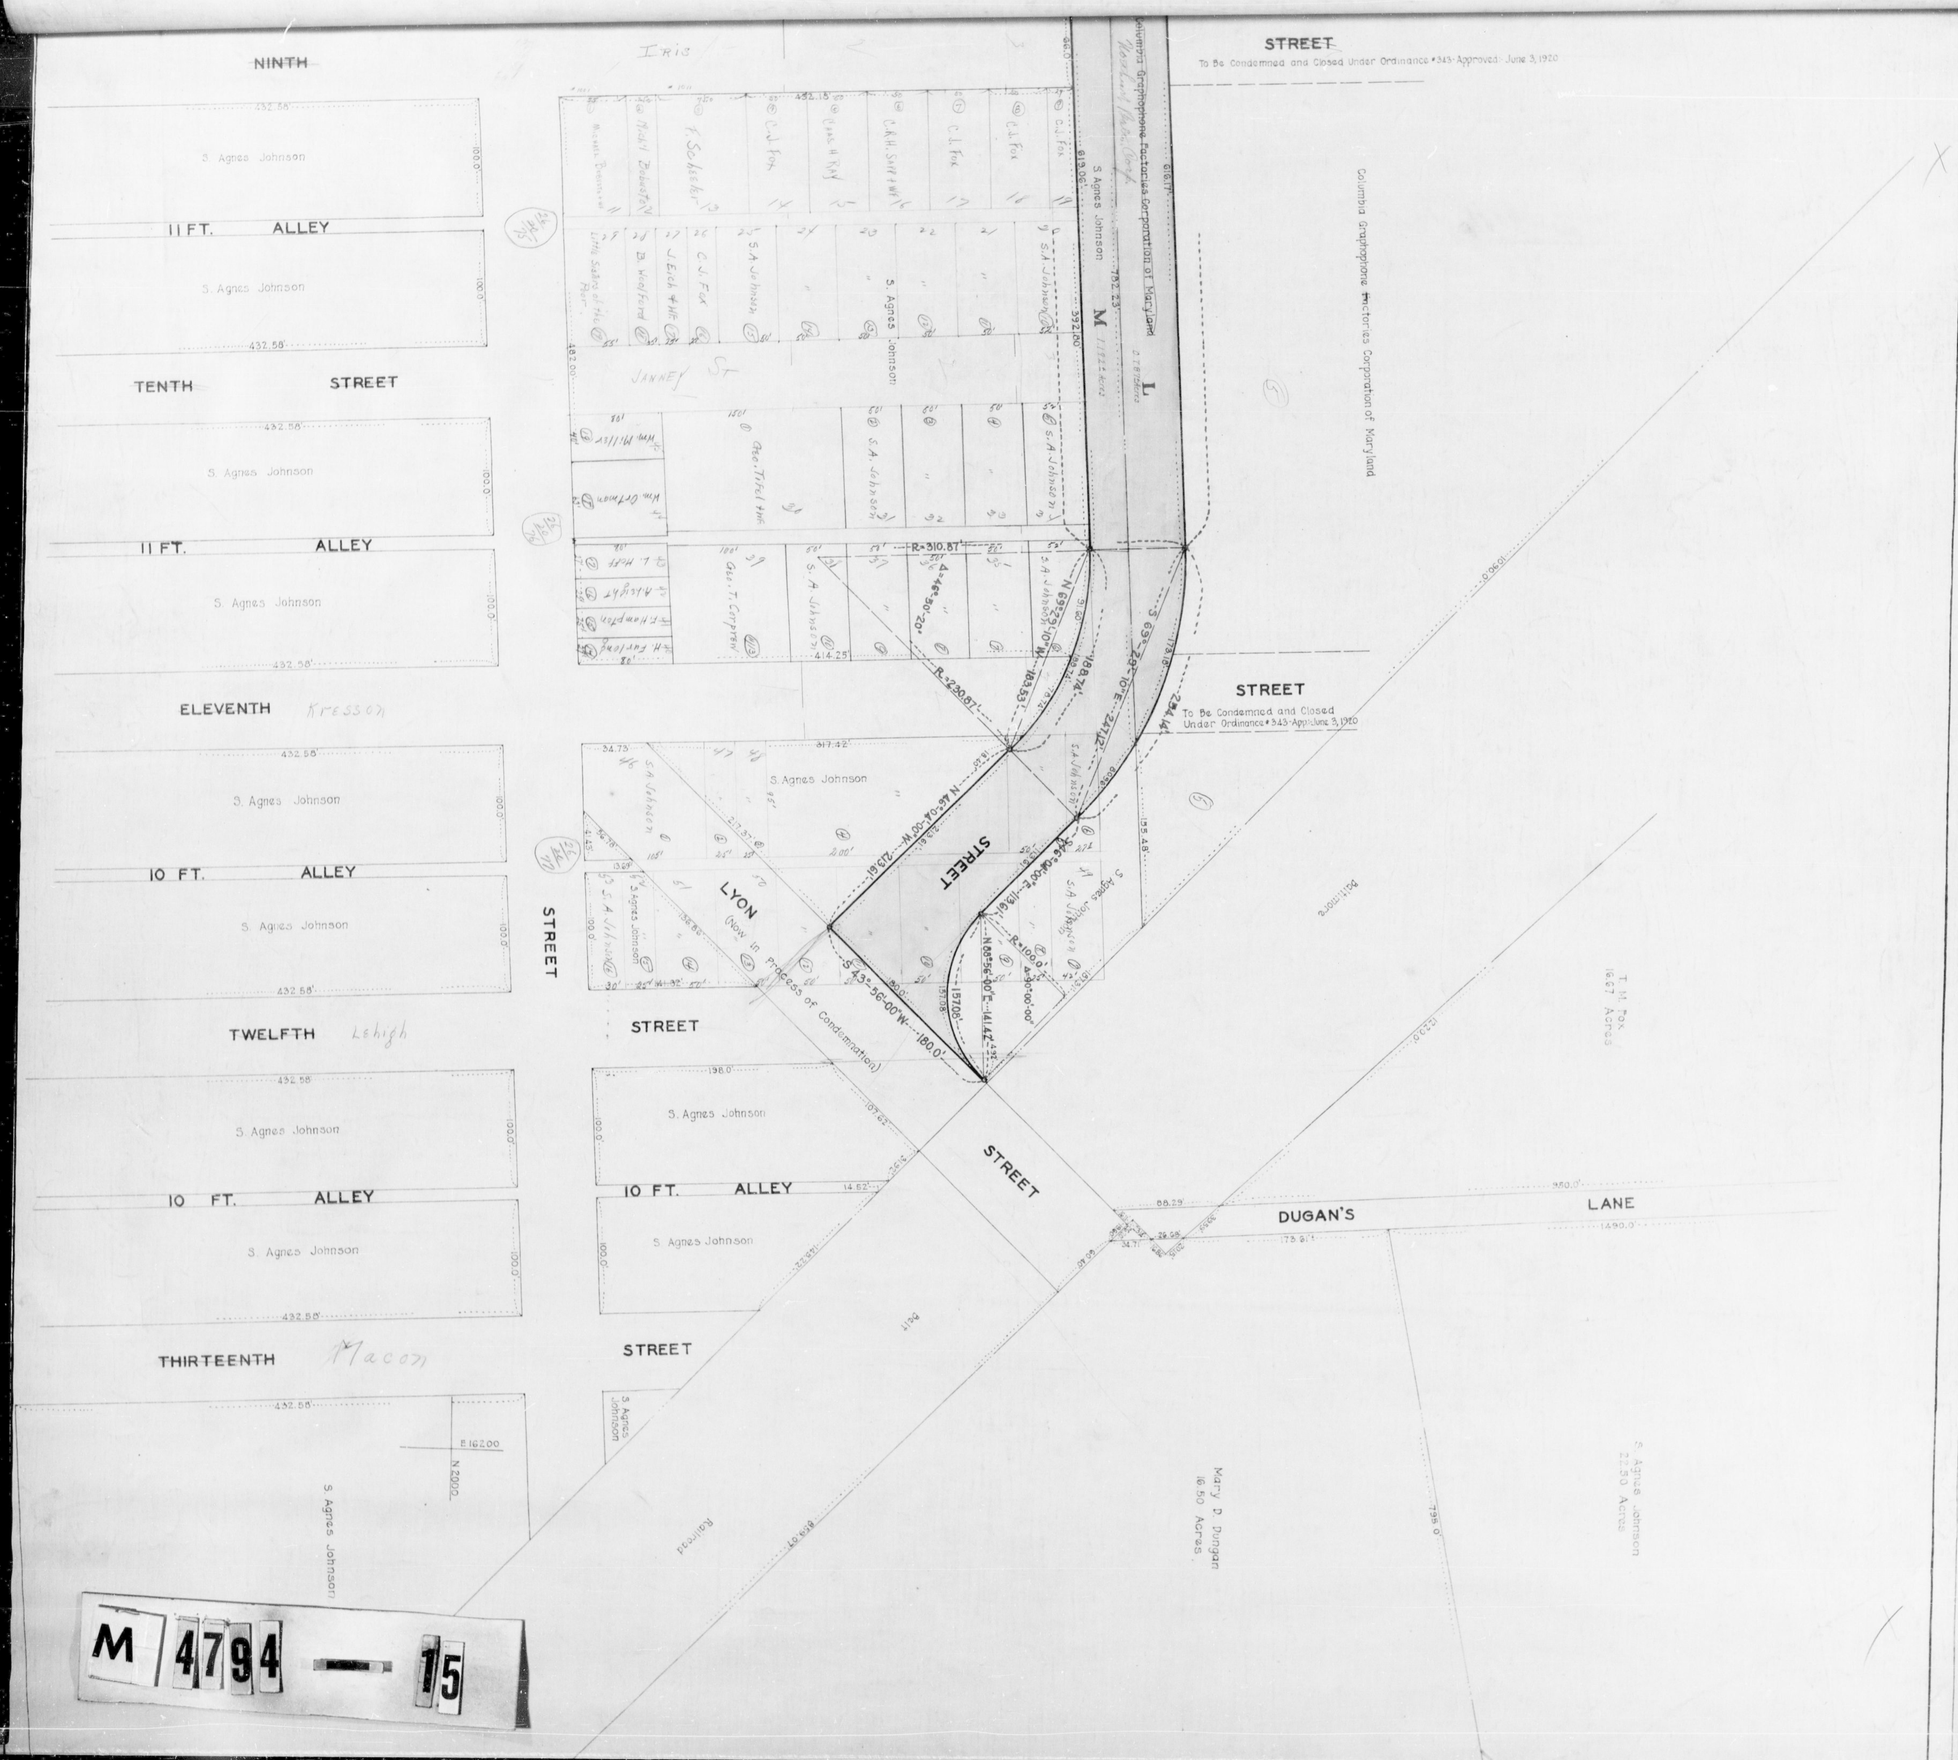


M 4794 — 15