brg12_1_212-0111 © Baltimore City Archives

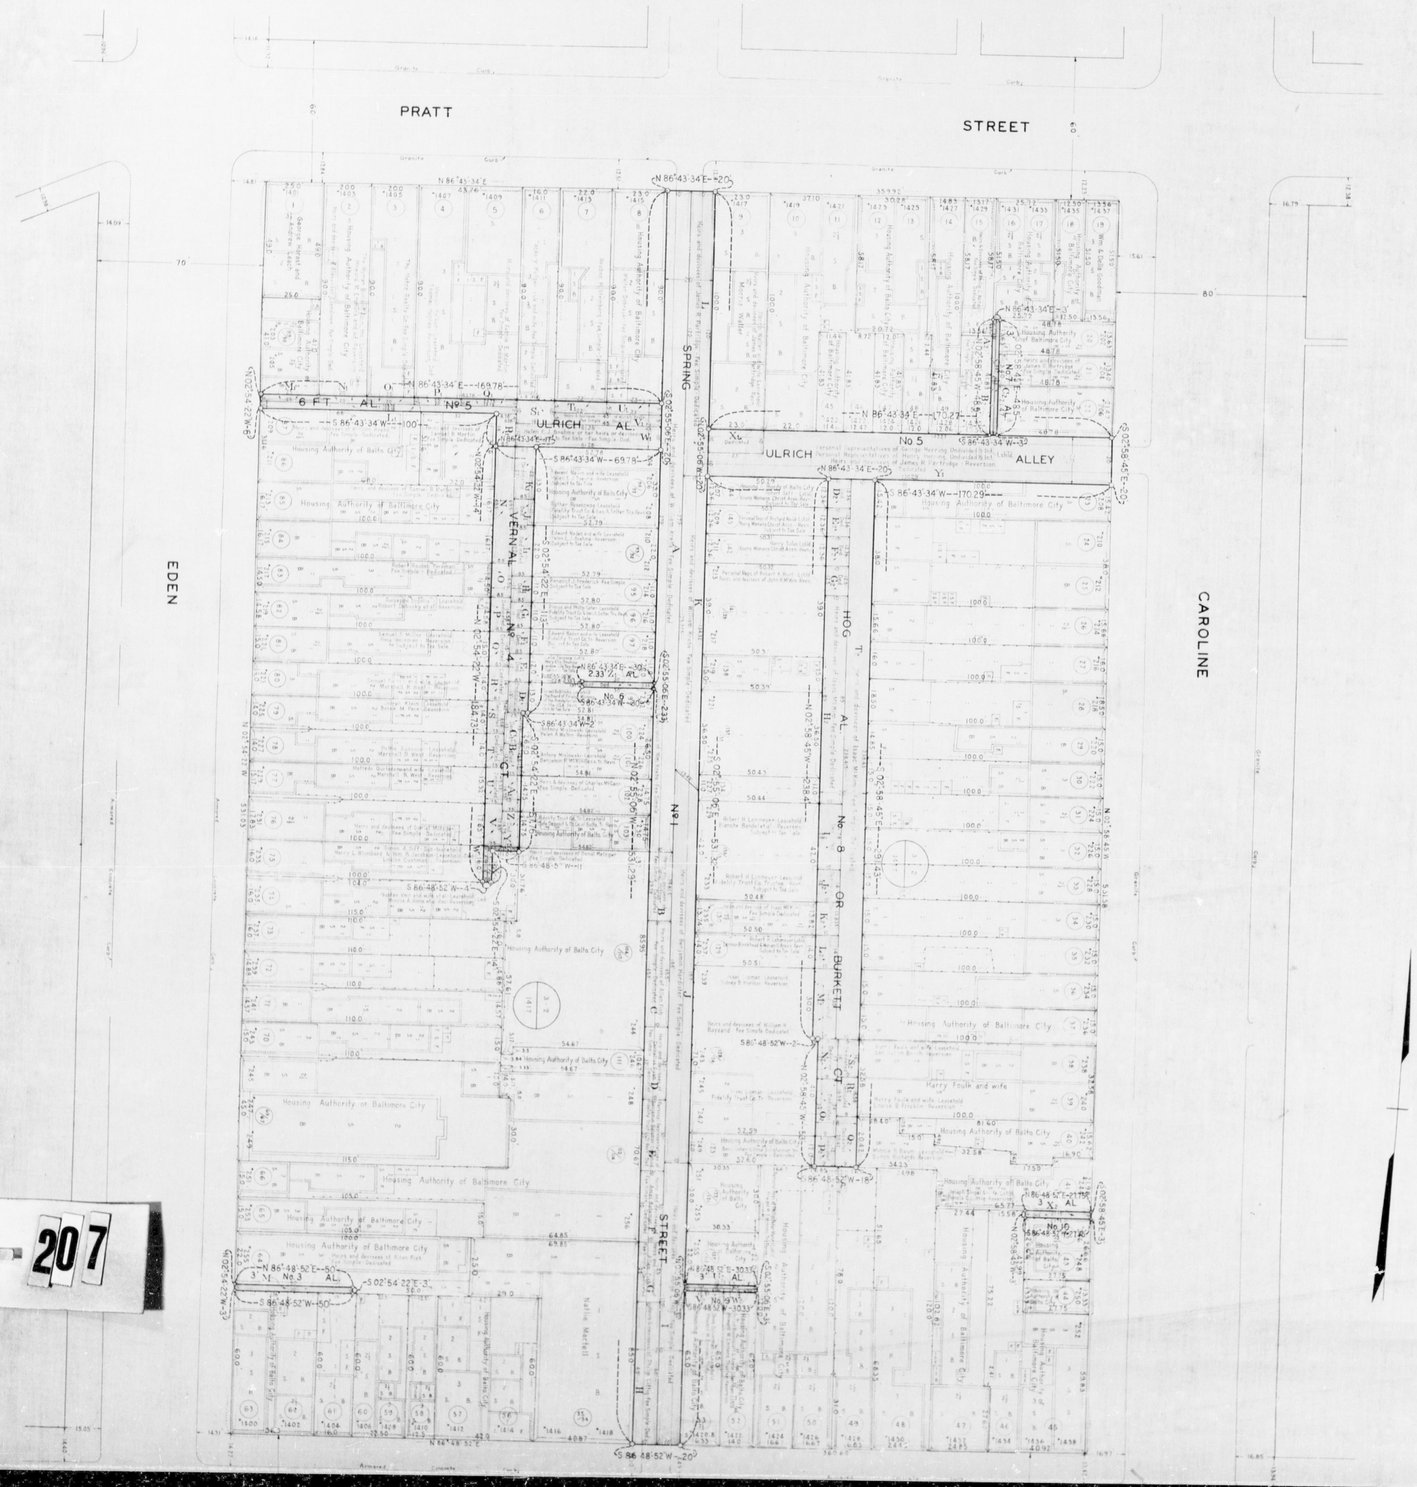

M 5098 — 207