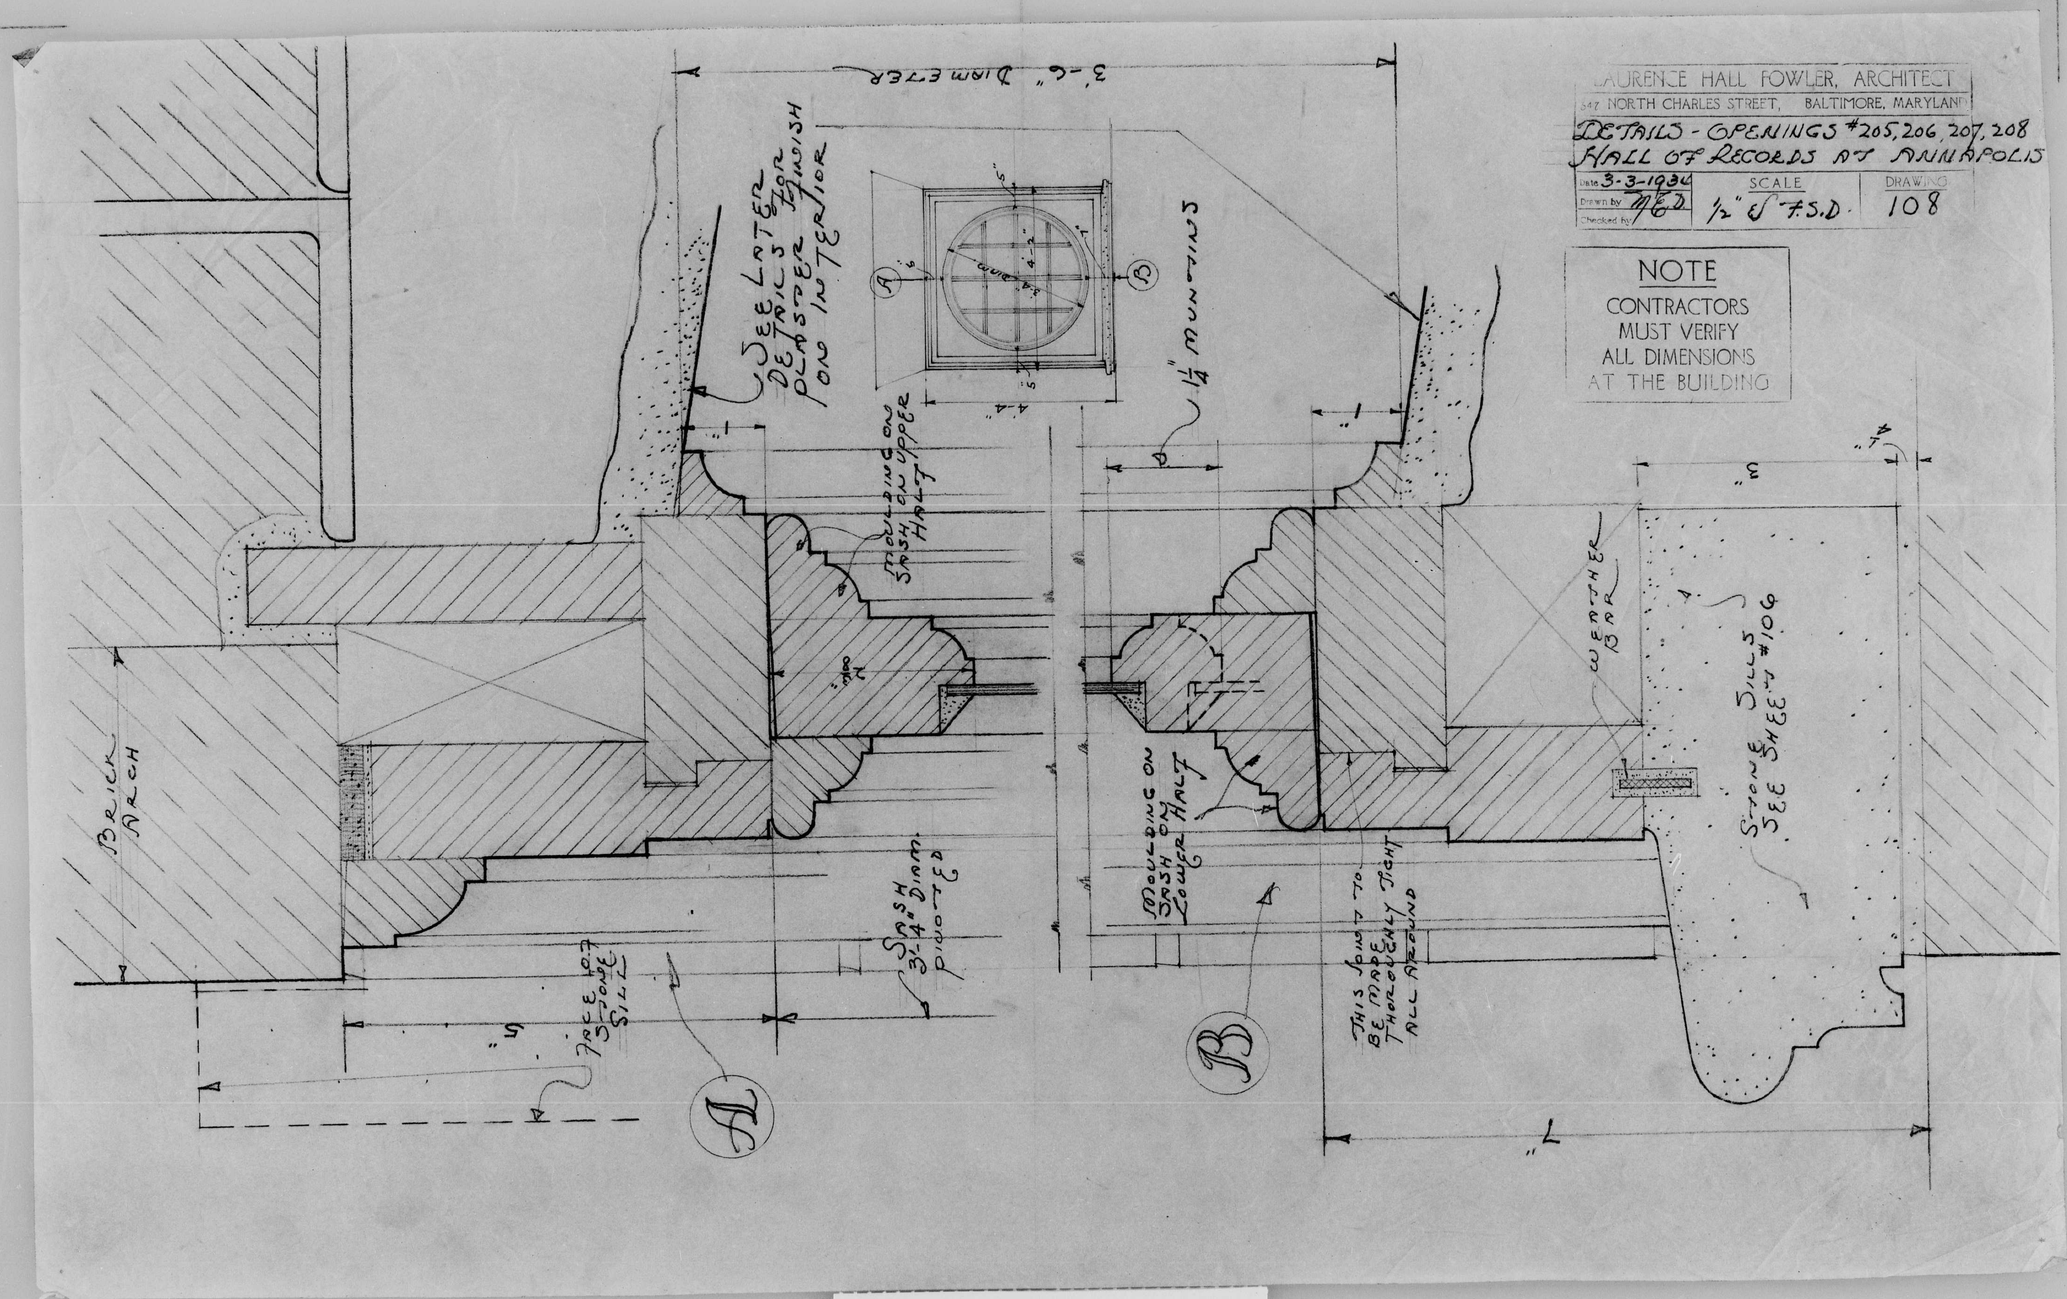

108 Details--Openings #S205, 206, 207, 208