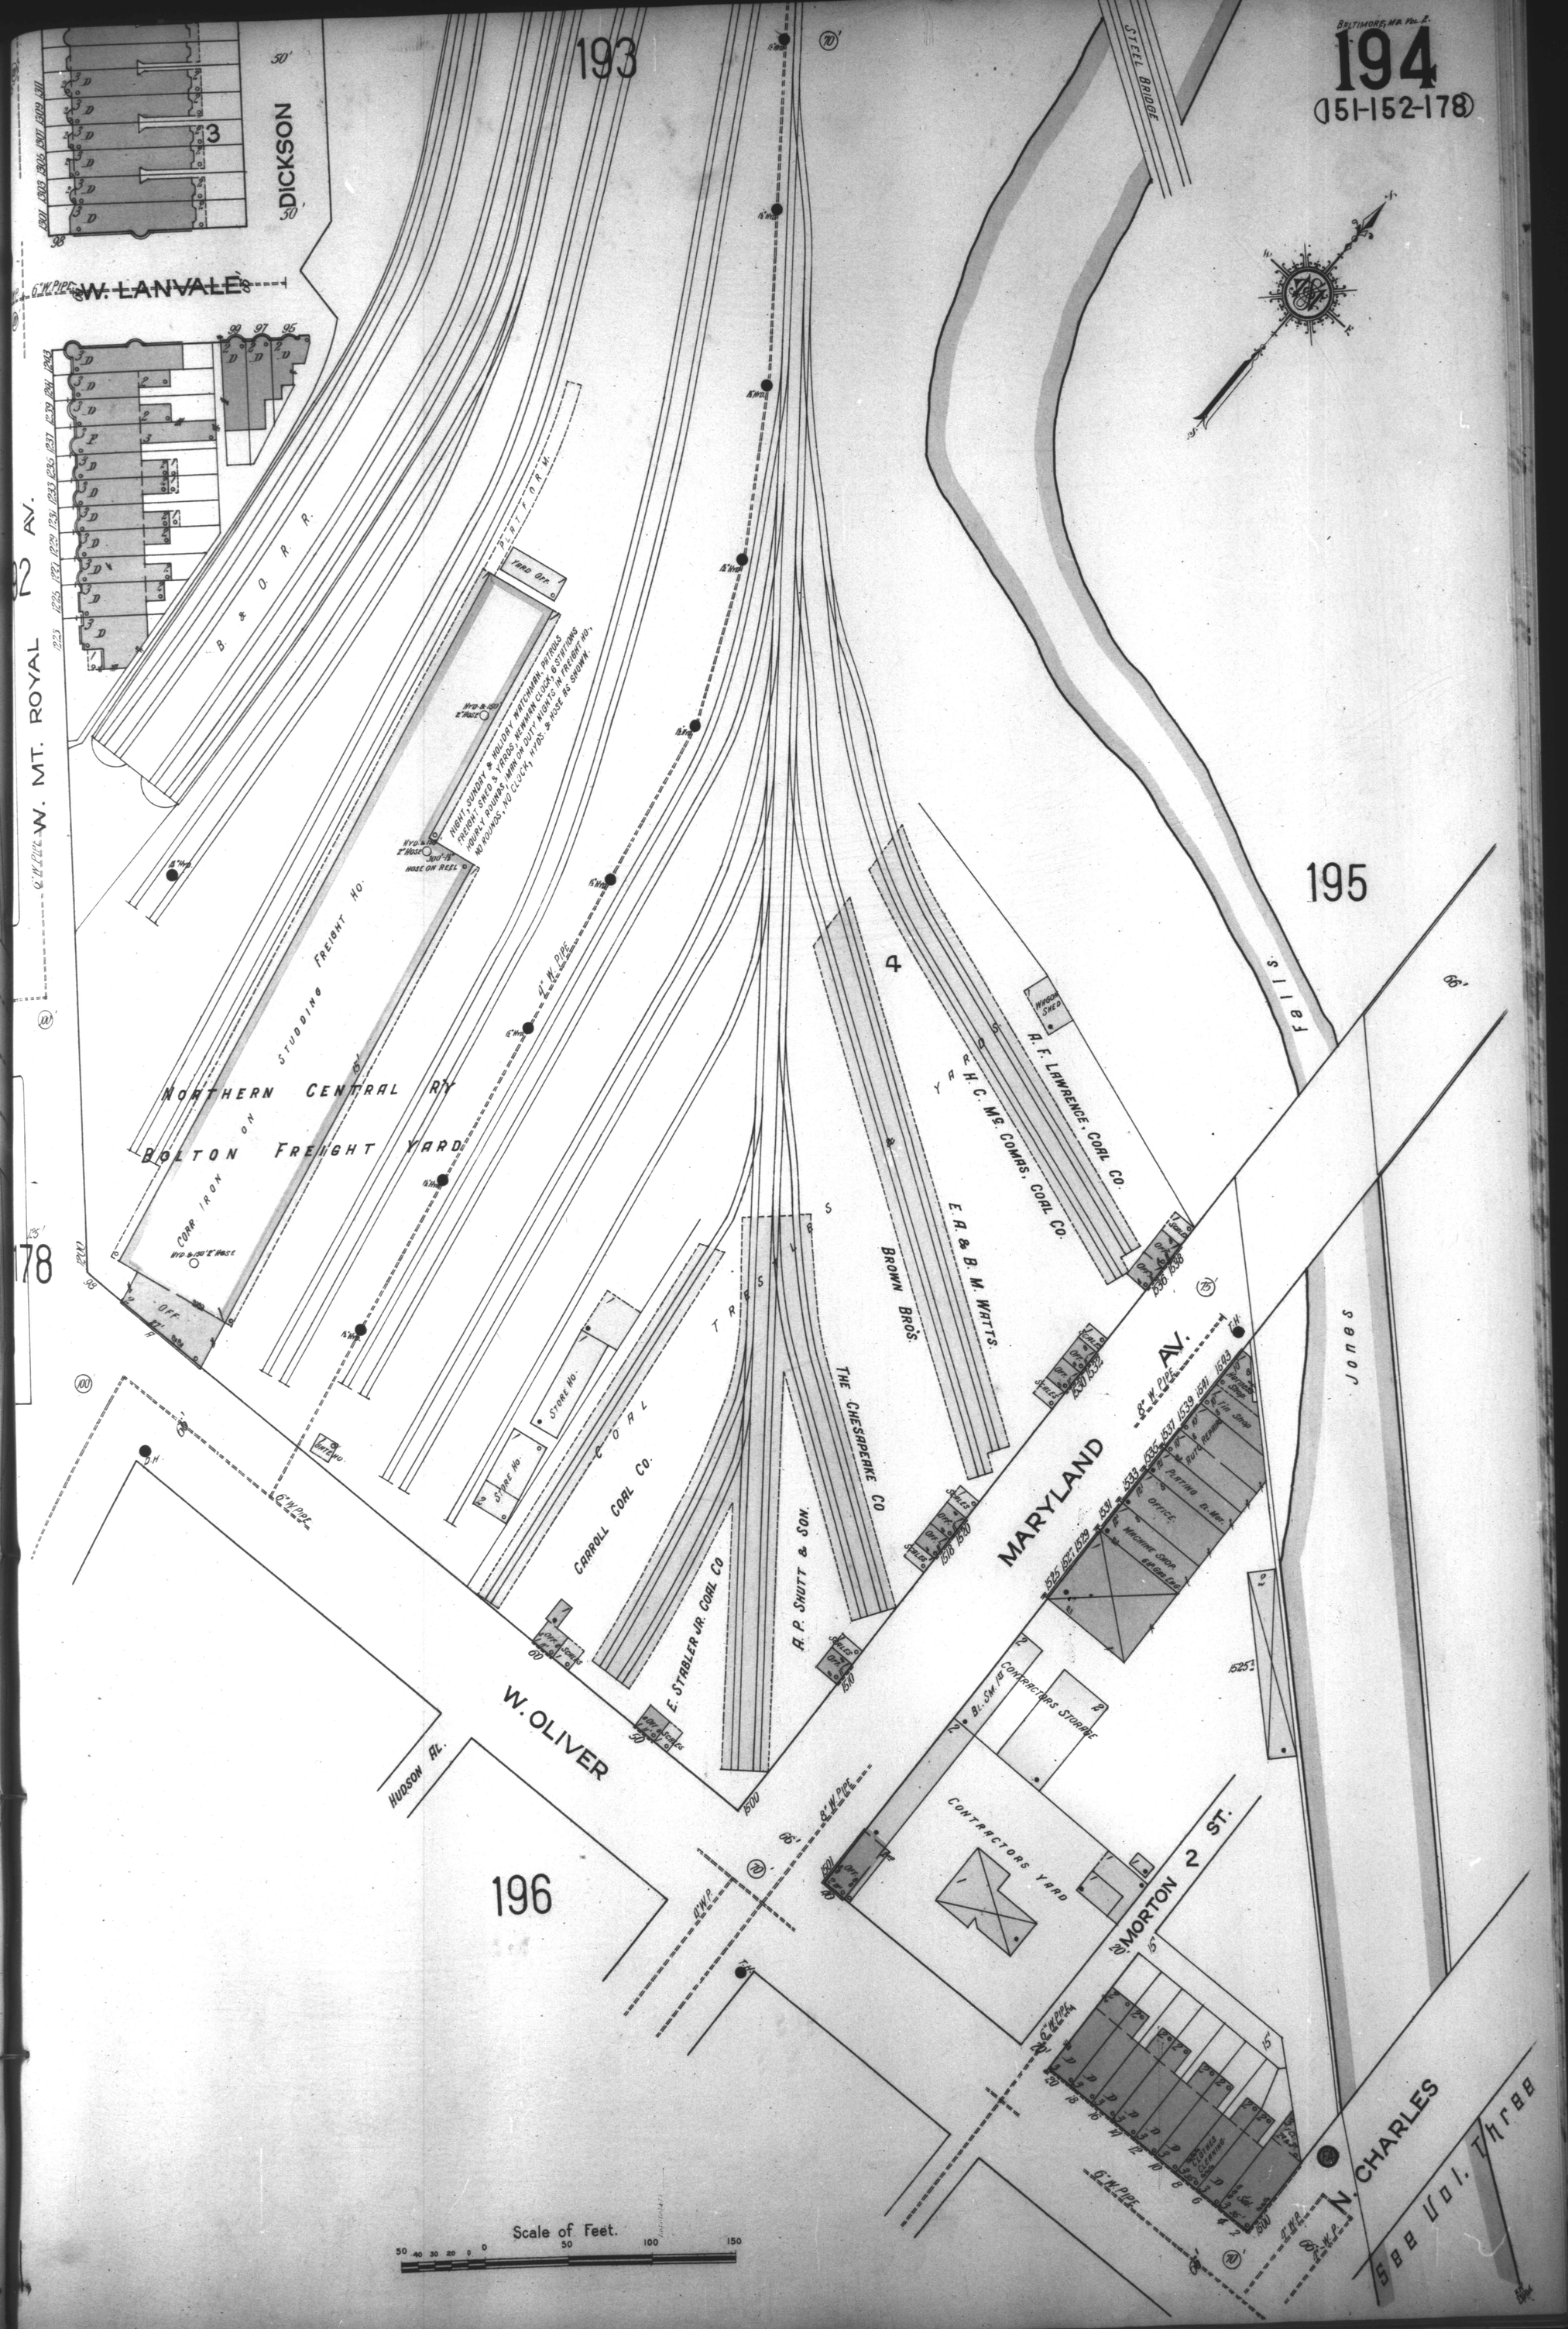
193
194
195
196
178
W. MT. ROYAL AV.
W. LANVALE
DICKSON
B. & O. R. R.
PATTERN R.
Yard Off.
NORTHERN CENTRAL RY
BOLTON FREIGHT YARD
STUDDING FREIGHT HO.
CORR. IRON
Off.
STEEL BRIDGE
Falls
Jones
A. F. LAWRENCE CORL CO.
R. H. C. MC. COMBS, CORL CO.
E. A. & B. M. WATTS
BROWN BROS.
THE CHESAPEAKE CO
A. P. SKUTT & SON
E. STABLER JR. CORL CO
CARROLL CORL CO.
Store Ho.
MARYLAND AV.
Machine Shop
Office
Plating
Tin Shop
Contractors Storage
CONTRACTORS YARD
W. OLIVER
HUDSON AL.
MORTON 2 ST.
N. CHARLES
Scale of Feet.
50 40 30 20 10 0 50 100 150