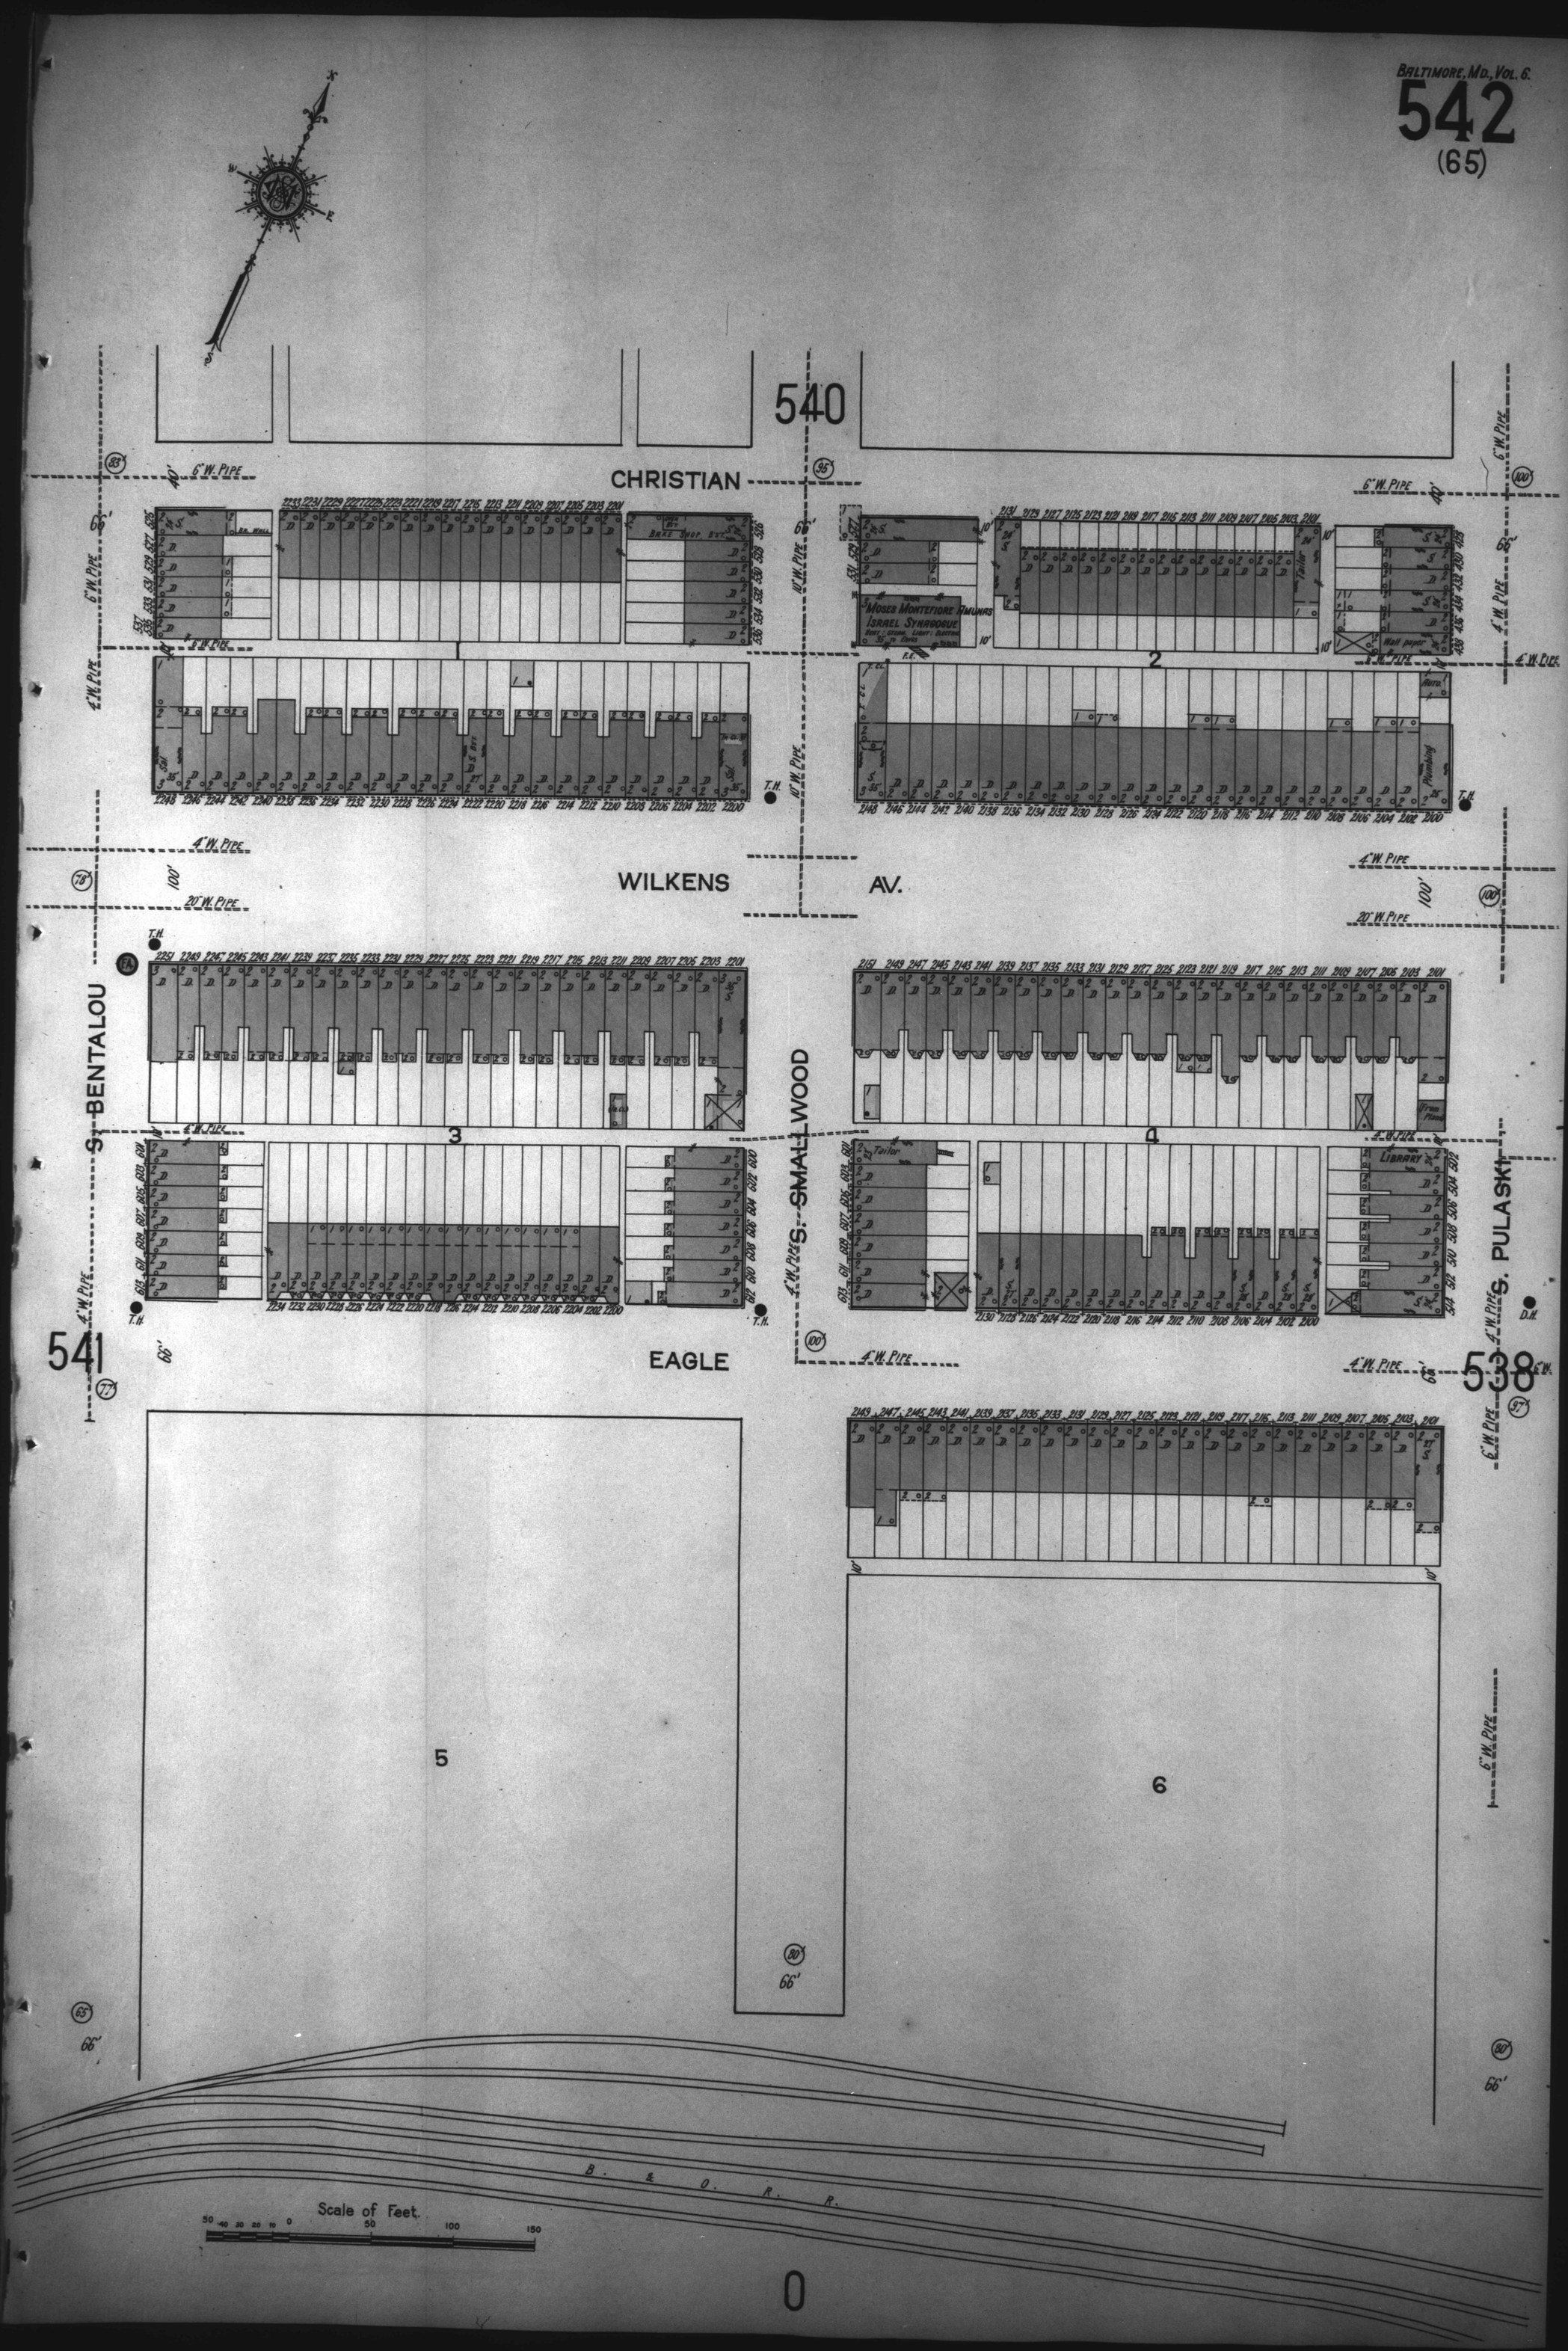
540
CHRISTIAN
WILKENS
AV.
S. BENTALOU
S. SMALLWOOD
S. PULASKI
EAGLE
541
538
Moses Montefiore Amunas Israel Synagogue
Brake Shop
Tailor
Wall paper
Plumbing
Library
Trim Plane
6" W. Pipe
4" W. Pipe
20" W. Pipe
10" W. Pipe
T.H.
D.H.
B. & O. R. R.
Scale of Feet.
0