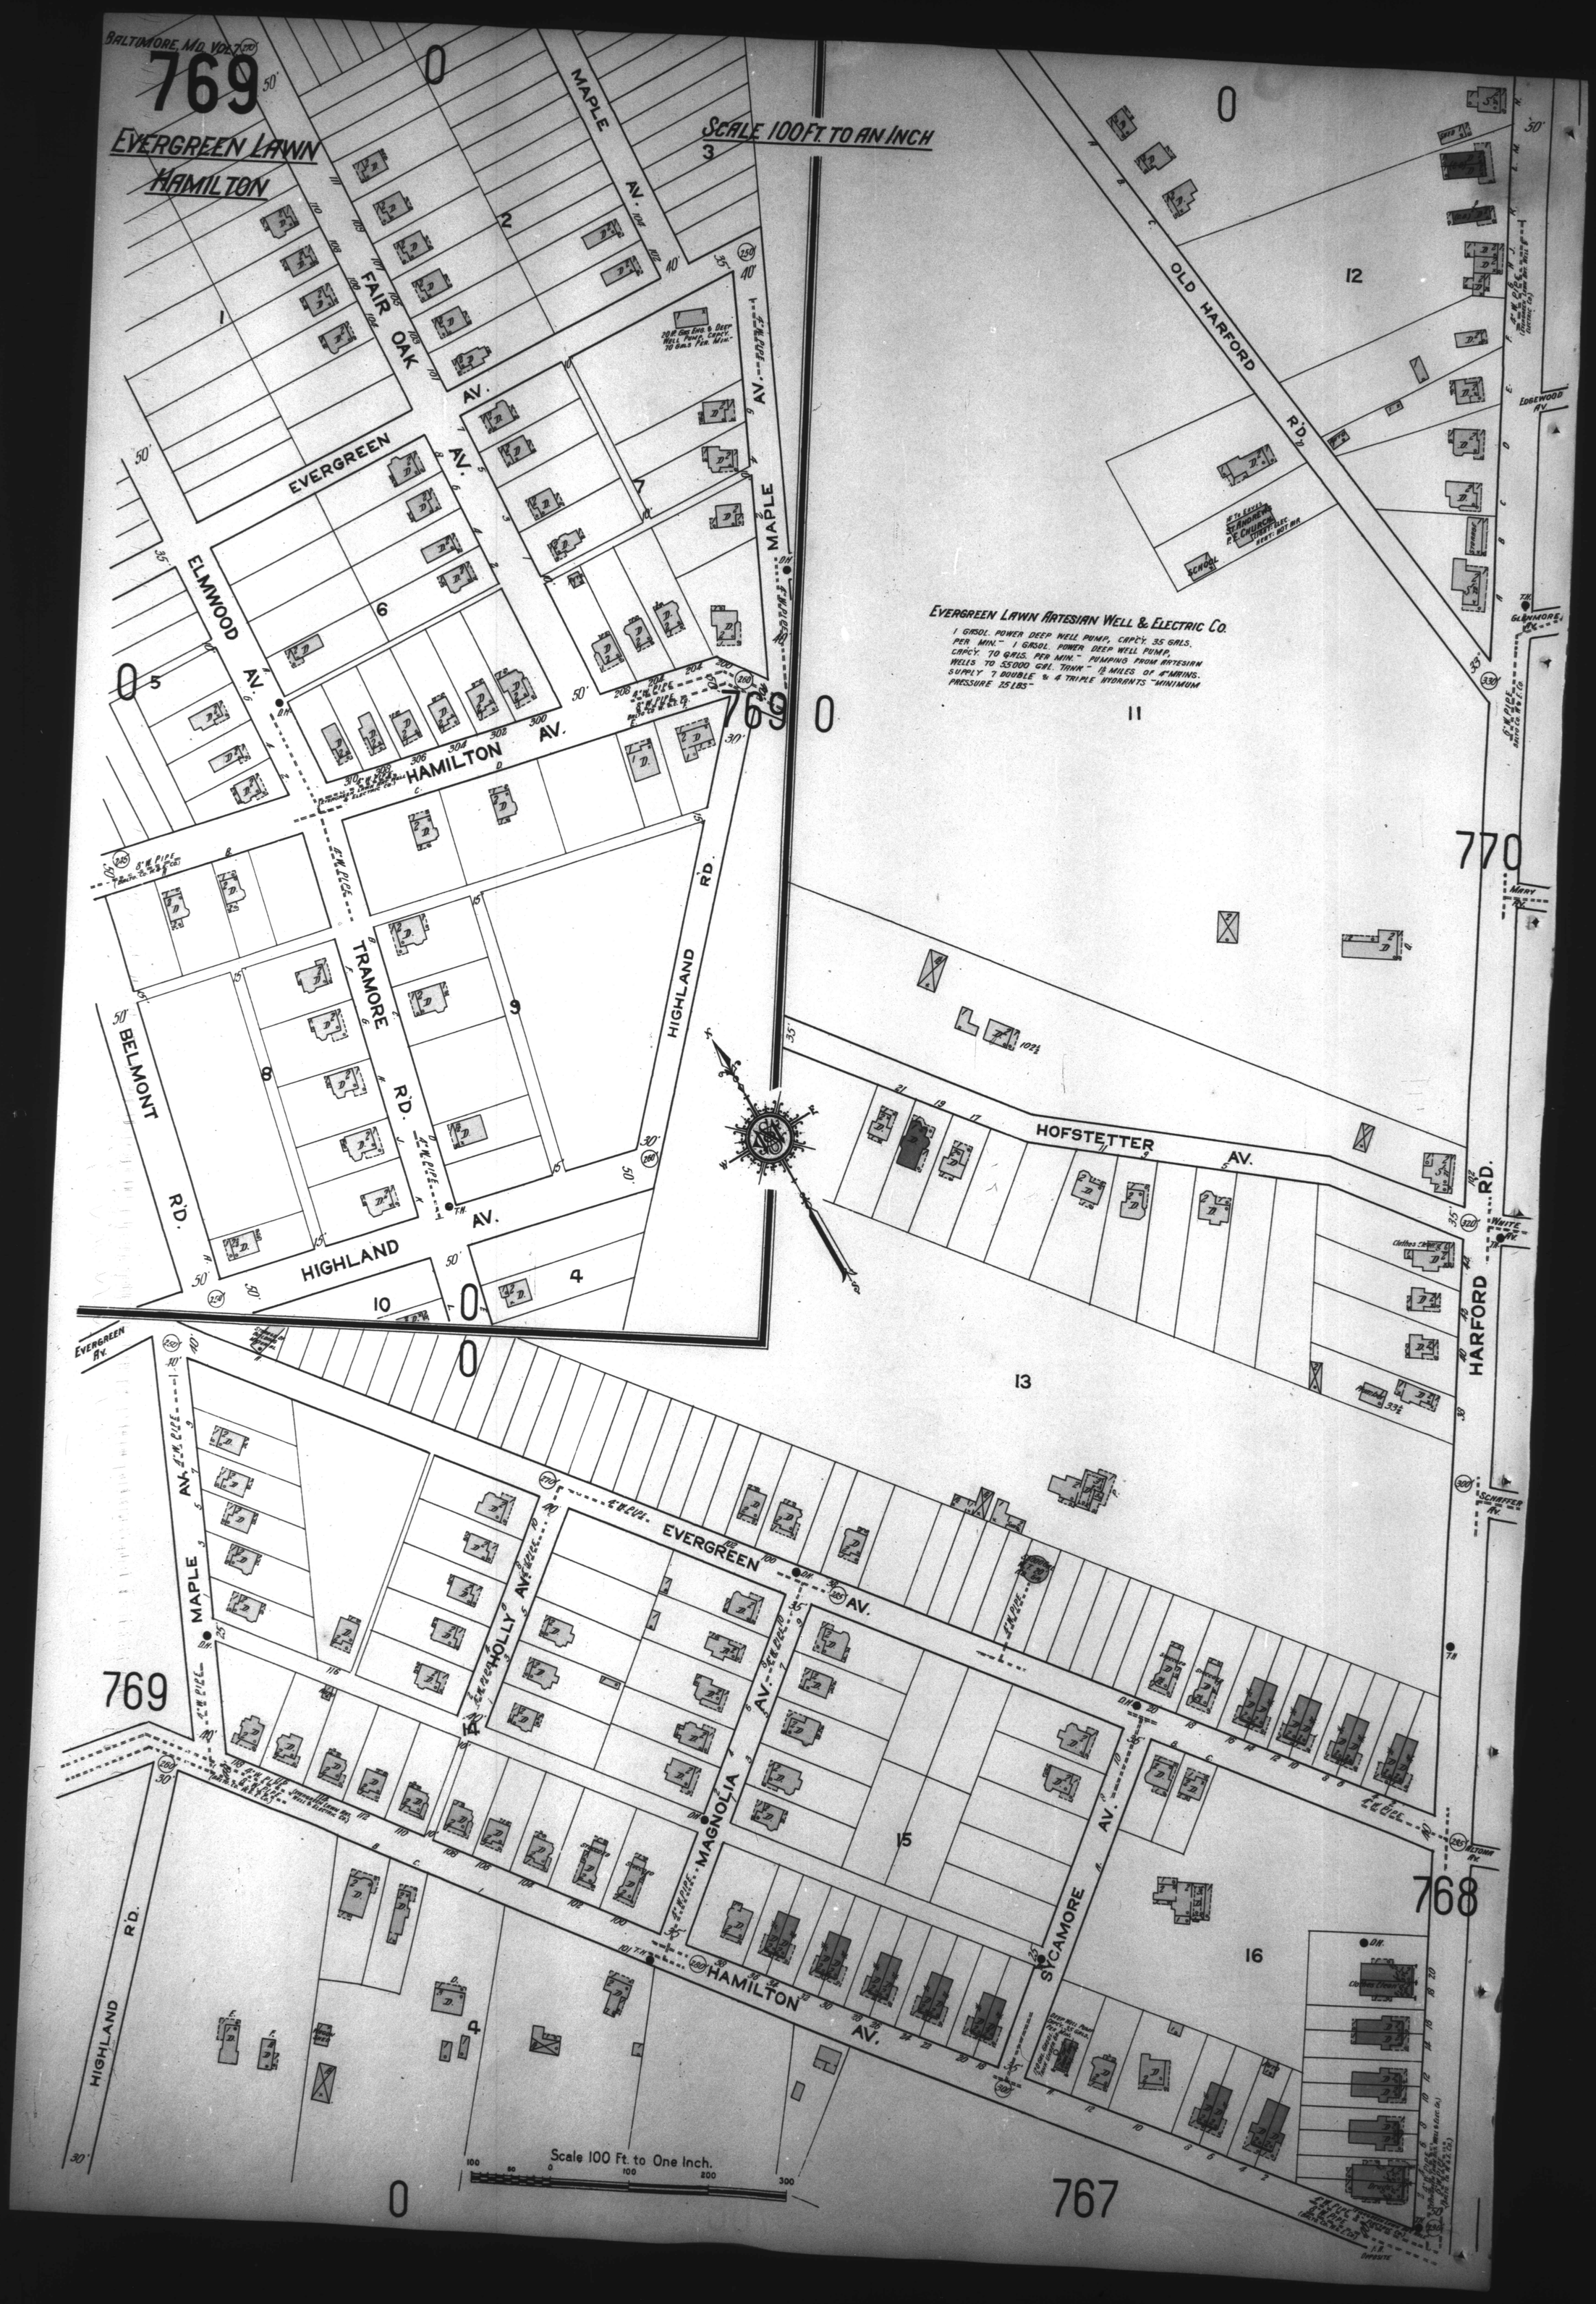
BALTIMORE, MD. VOL. 7
769
EVERGREEN LAWN
HAMILTON
SCALE 100 FT. TO AN INCH
MAPLE AV.
FAIR OAK AV.
EVERGREEN AV.
ELMWOOD AV.
HAMILTON AV.
TRAMORE RD.
BELMONT RD.
HIGHLAND RD.
HIGHLAND AV.
OLD HARFORD RD.
HOFSTETTER AV.
HARFORD RD.
EDGEWOOD AV.
GLENMORE AV.
MARY
WHITE AV.
SCHAFFER AV.
ALTOWN AV.
HOLLY AV.
MAGNOLIA AV.
SYCAMORE AV.
770
768
767
EVERGREEN LAWN ARTESIAN WELL & ELECTRIC CO.
1 GASOL. POWER DEEP WELL PUMP, CAPCY. 35 GALS. PER MIN. - 1 GASOL. POWER DEEP WELL PUMP, CAPCY. 70 GALS. PER MIN. - PUMPING FROM ARTESIAN WELLS TO 55000 GAL. TANK - 1½ MILES OF 4" MAINS. SUPPLY 7 DOUBLE & 4 TRIPLE HYDRANTS - MINIMUM PRESSURE 25 LBS.
ST. ANDREWS P.E. CHURCH
SCHOOL
Scale 100 Ft. to One Inch.