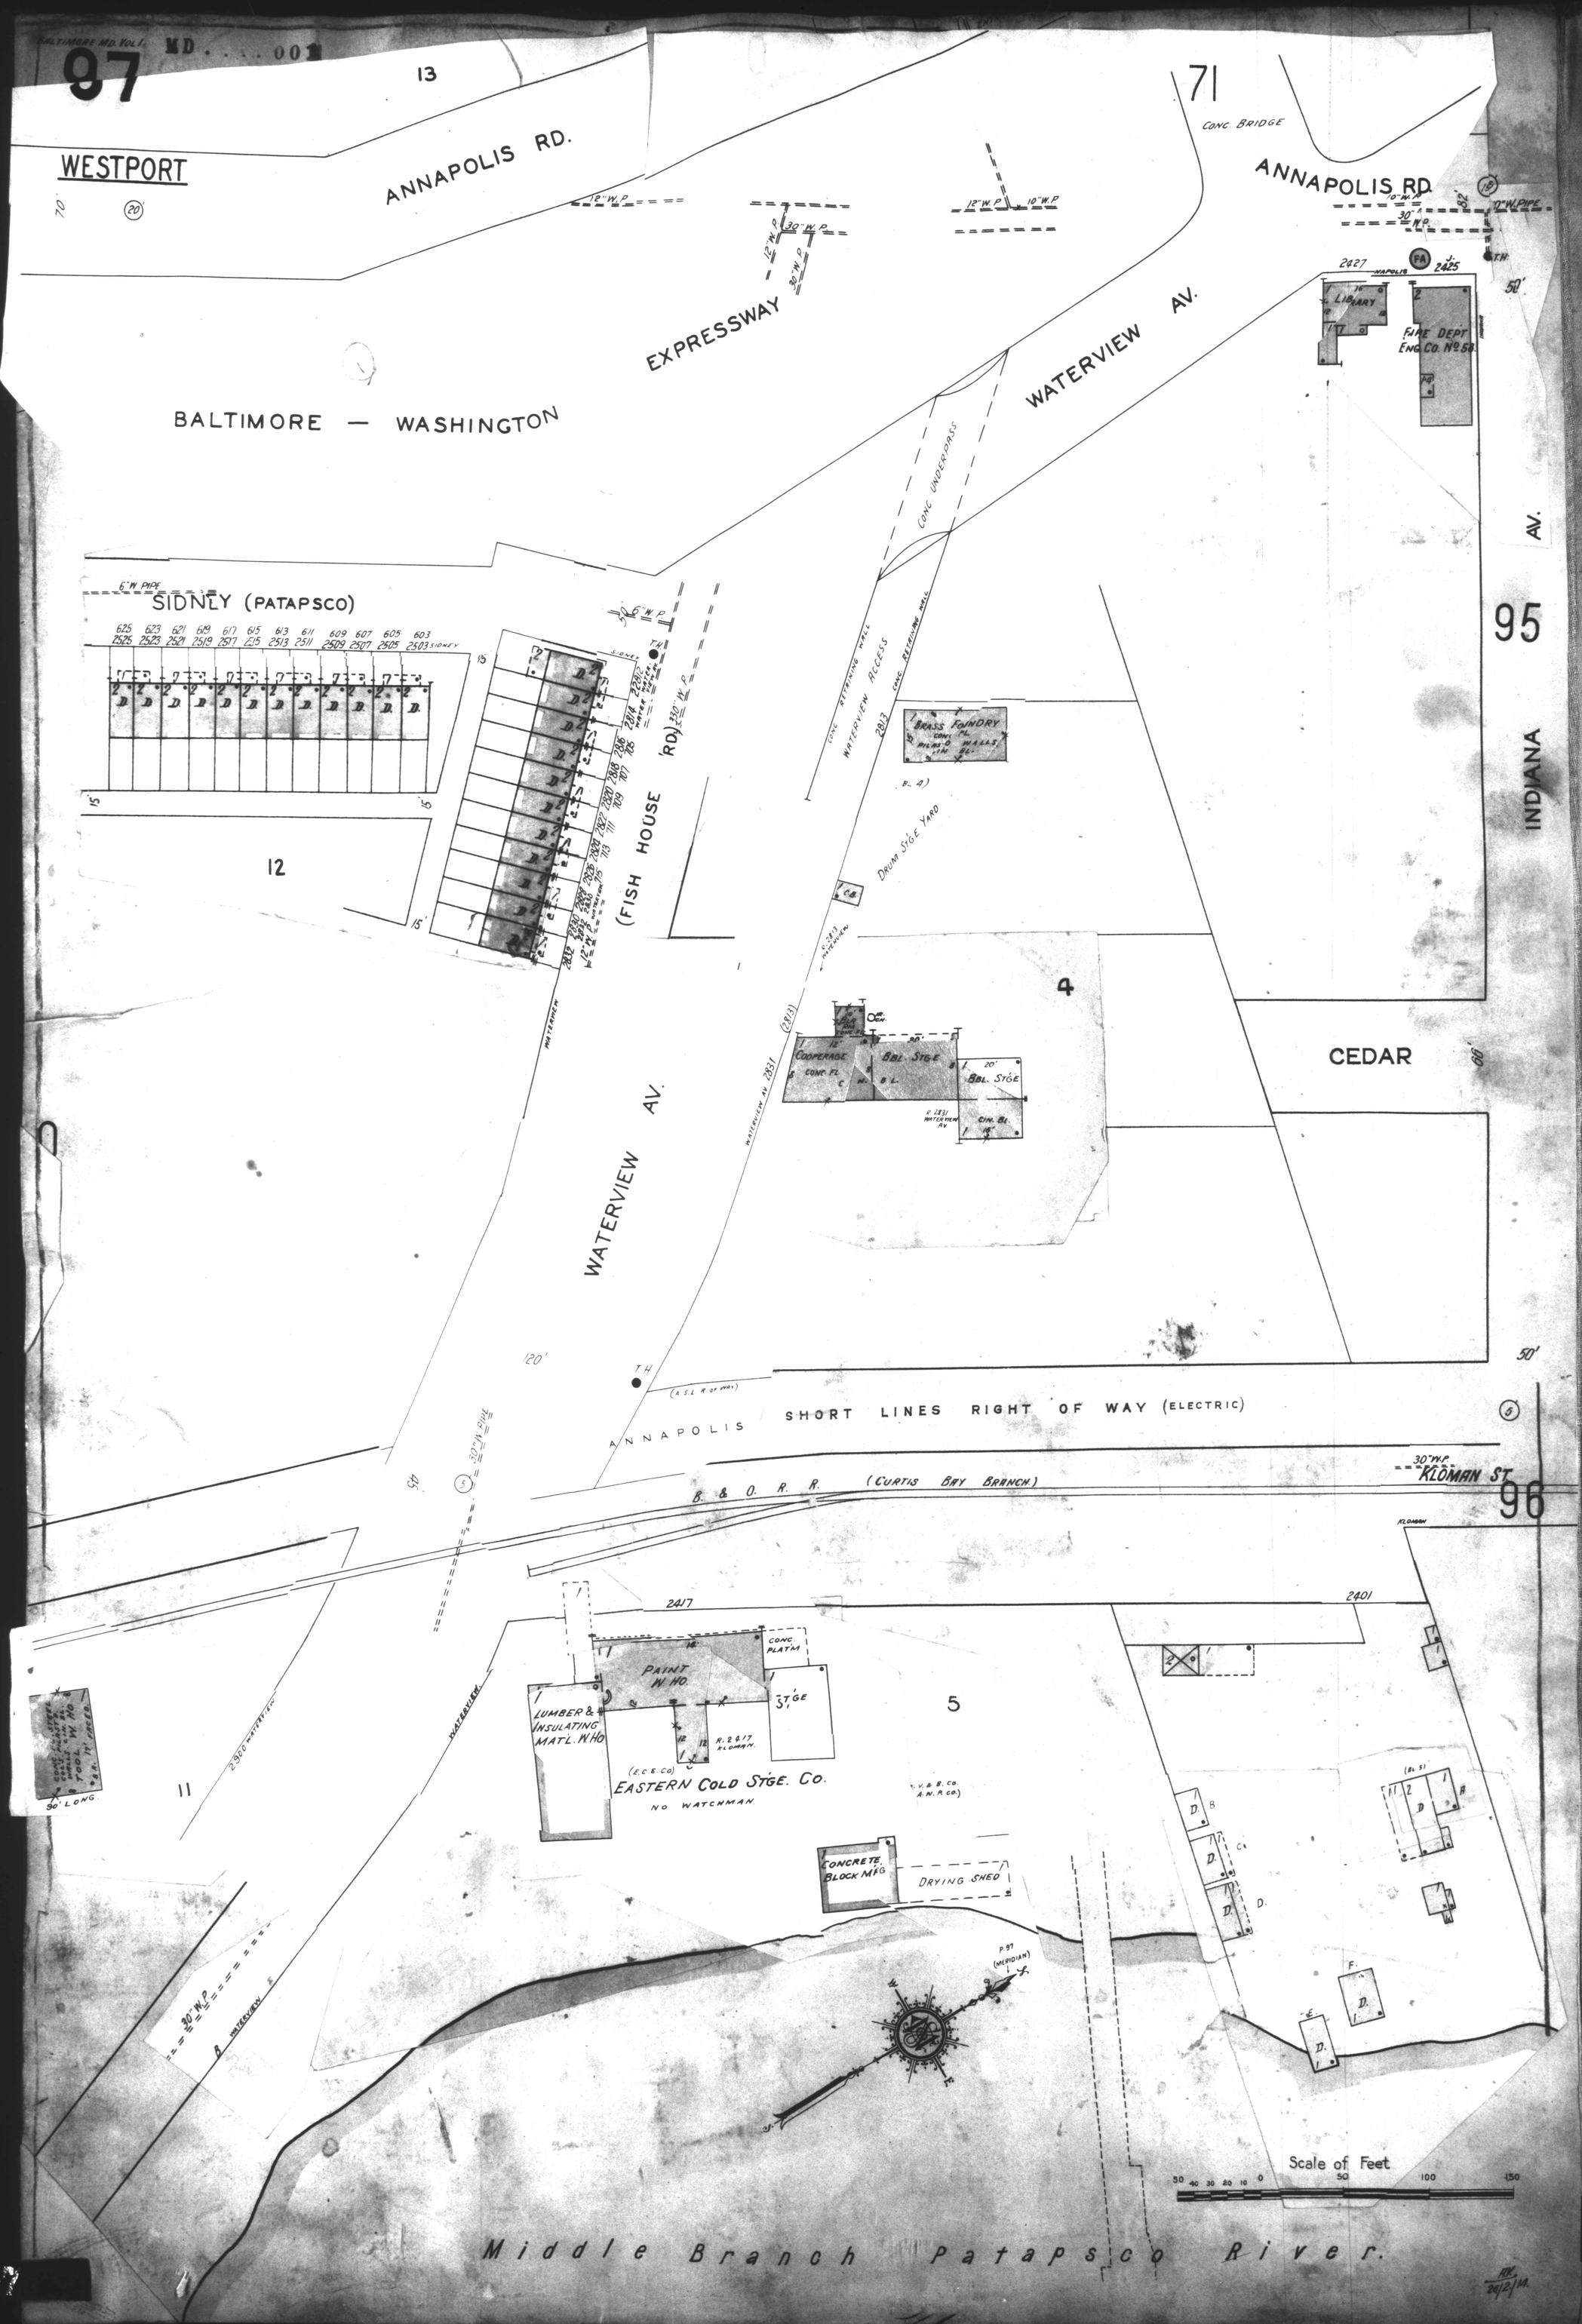
13
WESTPORT
ANNAPOLIS RD.
71
CONC. BRIDGE
ANNAPOLIS RD.
12" W.P.
30" W.P.
12" W.P.
10" W.P.
12" W.P.
30" W.P.
10" W.P.
12" W.P. PIPE
EXPRESSWAY
BALTIMORE — WASHINGTON
WATERVIEW AV.
LIBRARY
FIRE DEPT ENG. CO. No 52
CONC. UNDERPASS
95
INDIANA AV.
6" W. PIPE
SIDNEY (PATAPSCO)
625 623 621 619 617 615 613 611 609 607 605 603
2525 2523 2521 2519 2517 2515 2513 2511 2509 2507 2505 2503 SIDNEY
12
(FISH HOUSE RD.)
30" W.P.
CONC. RETAINING WALL
WATERVIEW ACCESS
BRASS FOUNDRY
DRUM STGE YARD
4
COOPERAGE
BBL. STGE
BBL. STGE
CIN. BL.
CEDAR
WATERVIEW AV.
120'
50'
TH
(A.S.L. R. OF WAY)
ANNAPOLIS SHORT LINES RIGHT OF WAY (ELECTRIC)
30" W.P.
KLOMAN ST.
96
B. & O. R. R. (CURTIS BAY BRANCH)
2417
2401
PAINT W. HO.
CONC. PLAT'M
STGE
LUMBER & INSULATING MAT'L. W. HO.
(E.C.S. CO)
EASTERN COLD STGE. CO.
NO WATCHMAN
5
11
2300 WATERVIEW
90' LONG
CONCRETE BLOCK MFG
DRYING SHED
P.97 (MERIDIAN)
30" W.P.
WATERVIEW
Scale of Feet
50 40 30 20 10 0 50 100 150
Middle Branch Patapsco River.