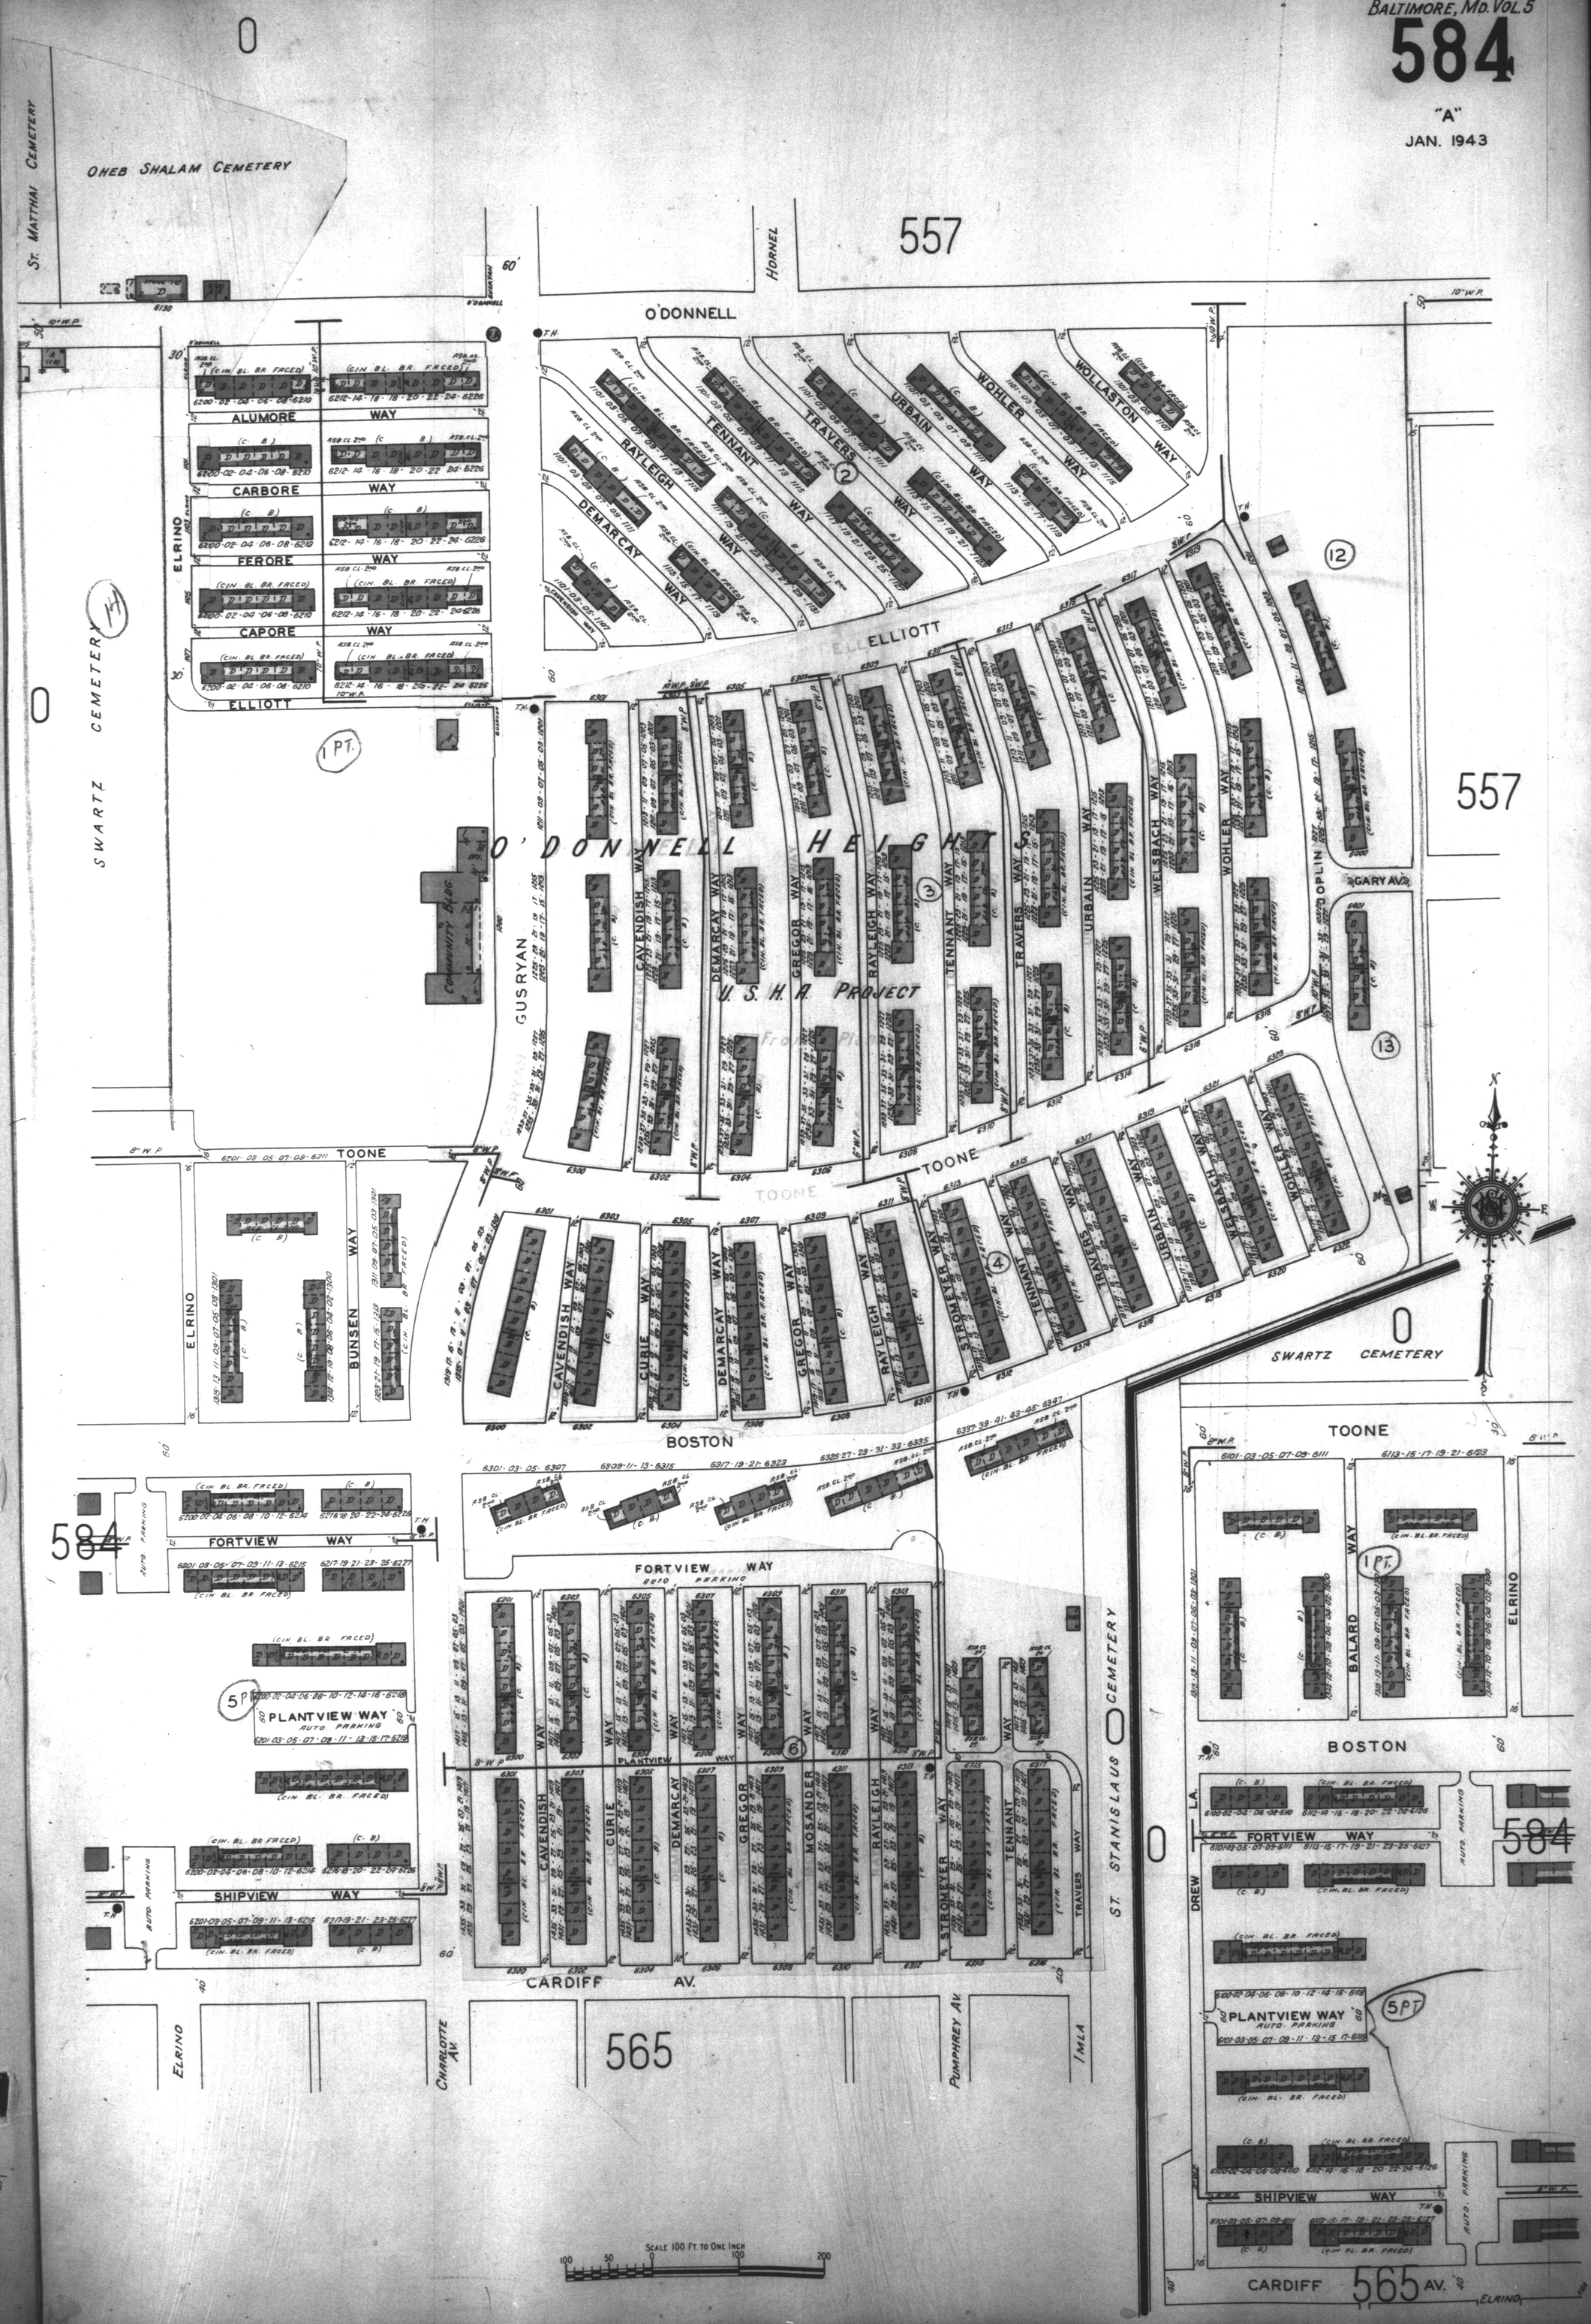
OHEB SHALAM CEMETERY
ST. MATTHAI CEMETERY
SWARTZ CEMETERY
O'DONNELL
HORNEL
557
ELLIOTT
TOONE
O'DONNELL HEIGHTS
U.S.H.A. PROJECT
GUSRYAN
ELRINO
ALUMORE WAY
CARBORE WAY
FERORE WAY
CAPORE WAY
DEMARCAY WAY
RAYLEIGH WAY
TENNANT WAY
TRAVERS WAY
URBAIN WAY
WOHLER WAY
WOLLASTON WAY
CAVENDISH WAY
CURIE WAY
GREGOR WAY
STROMEYER WAY
WELSBACH WAY
OPLIN
GARY AV.
BUNSEN WAY
BOSTON
FORTVIEW WAY
PLANTVIEW WAY
SHIPVIEW WAY
MOSANDER
CARDIFF AV.
ST. STANISLAUS CEMETERY
BALARD WAY
DREW LA.
565
584
SCALE 100 FT TO ONE INCH