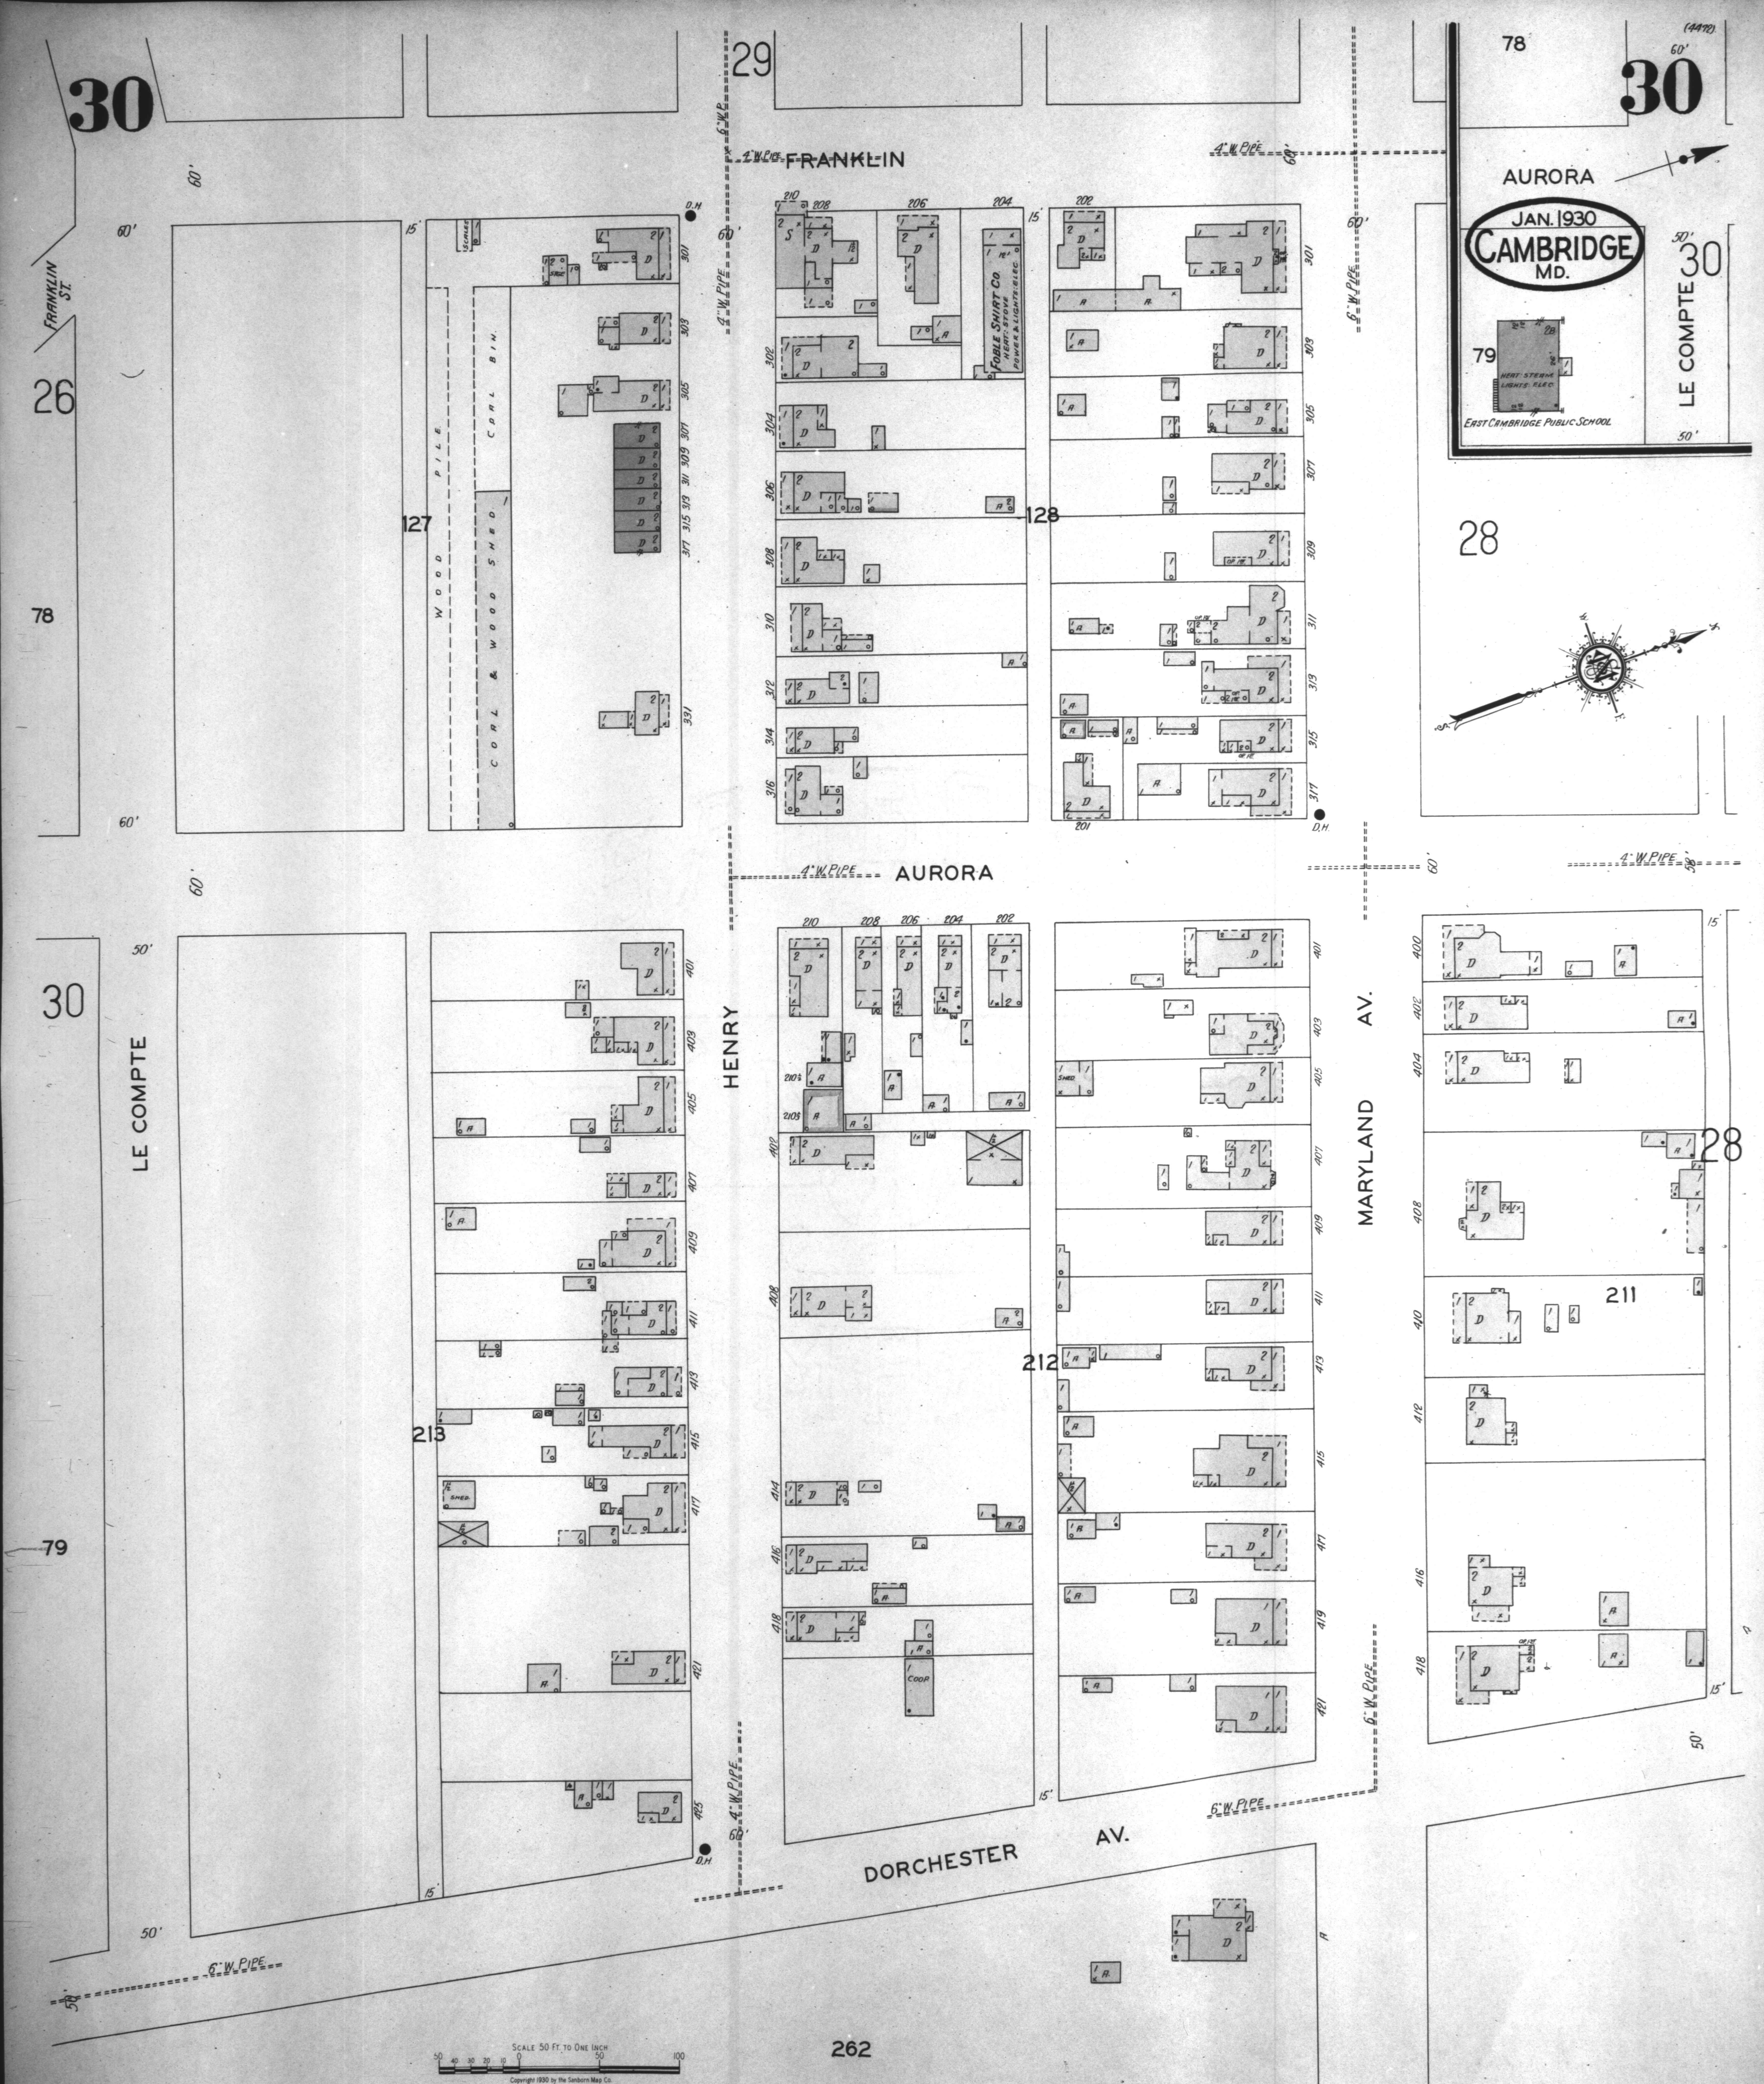
(4472)
JAN. 1930
CAMBRIDGE
MD.
FRANKLIN
FRANKLIN ST.
AURORA
HENRY
MARYLAND AV.
LE COMPTE
DORCHESTER AV.
4" W. PIPE
6" W. PIPE
6" W.P.
D.H.
60'
50'
15'
26
29
28
30
78
79
68
262
127
128
211
212
213
WOOD PILE
COAL BIN
COAL & WOOD SHED
SCALES
STGE
FOBLE SHIRT Co.
HEAT: STOVE
POWER & LIGHTS: ELEC.
EAST CAMBRIDGE PUBLIC SCHOOL
HEAT: STEAM
LIGHTS: ELEC.
SHED
COOP
OP. 1ST
210
208
206
204
202
201
210½
210¾
301
303
305
307
309
311
313
315
317
331
302
304
306
308
310
312
314
316
400
401
402
403
404
405
407
408
409
410
411
412
413
414
415
416
417
418
419
421
425
D
A
S
SCALE 50 FT. TO ONE INCH
50
40
30
20
10
0
50
100

Copyright 1930 by the Sanborn Map Co.