JAN. 1931
CRISFIELD
MD.

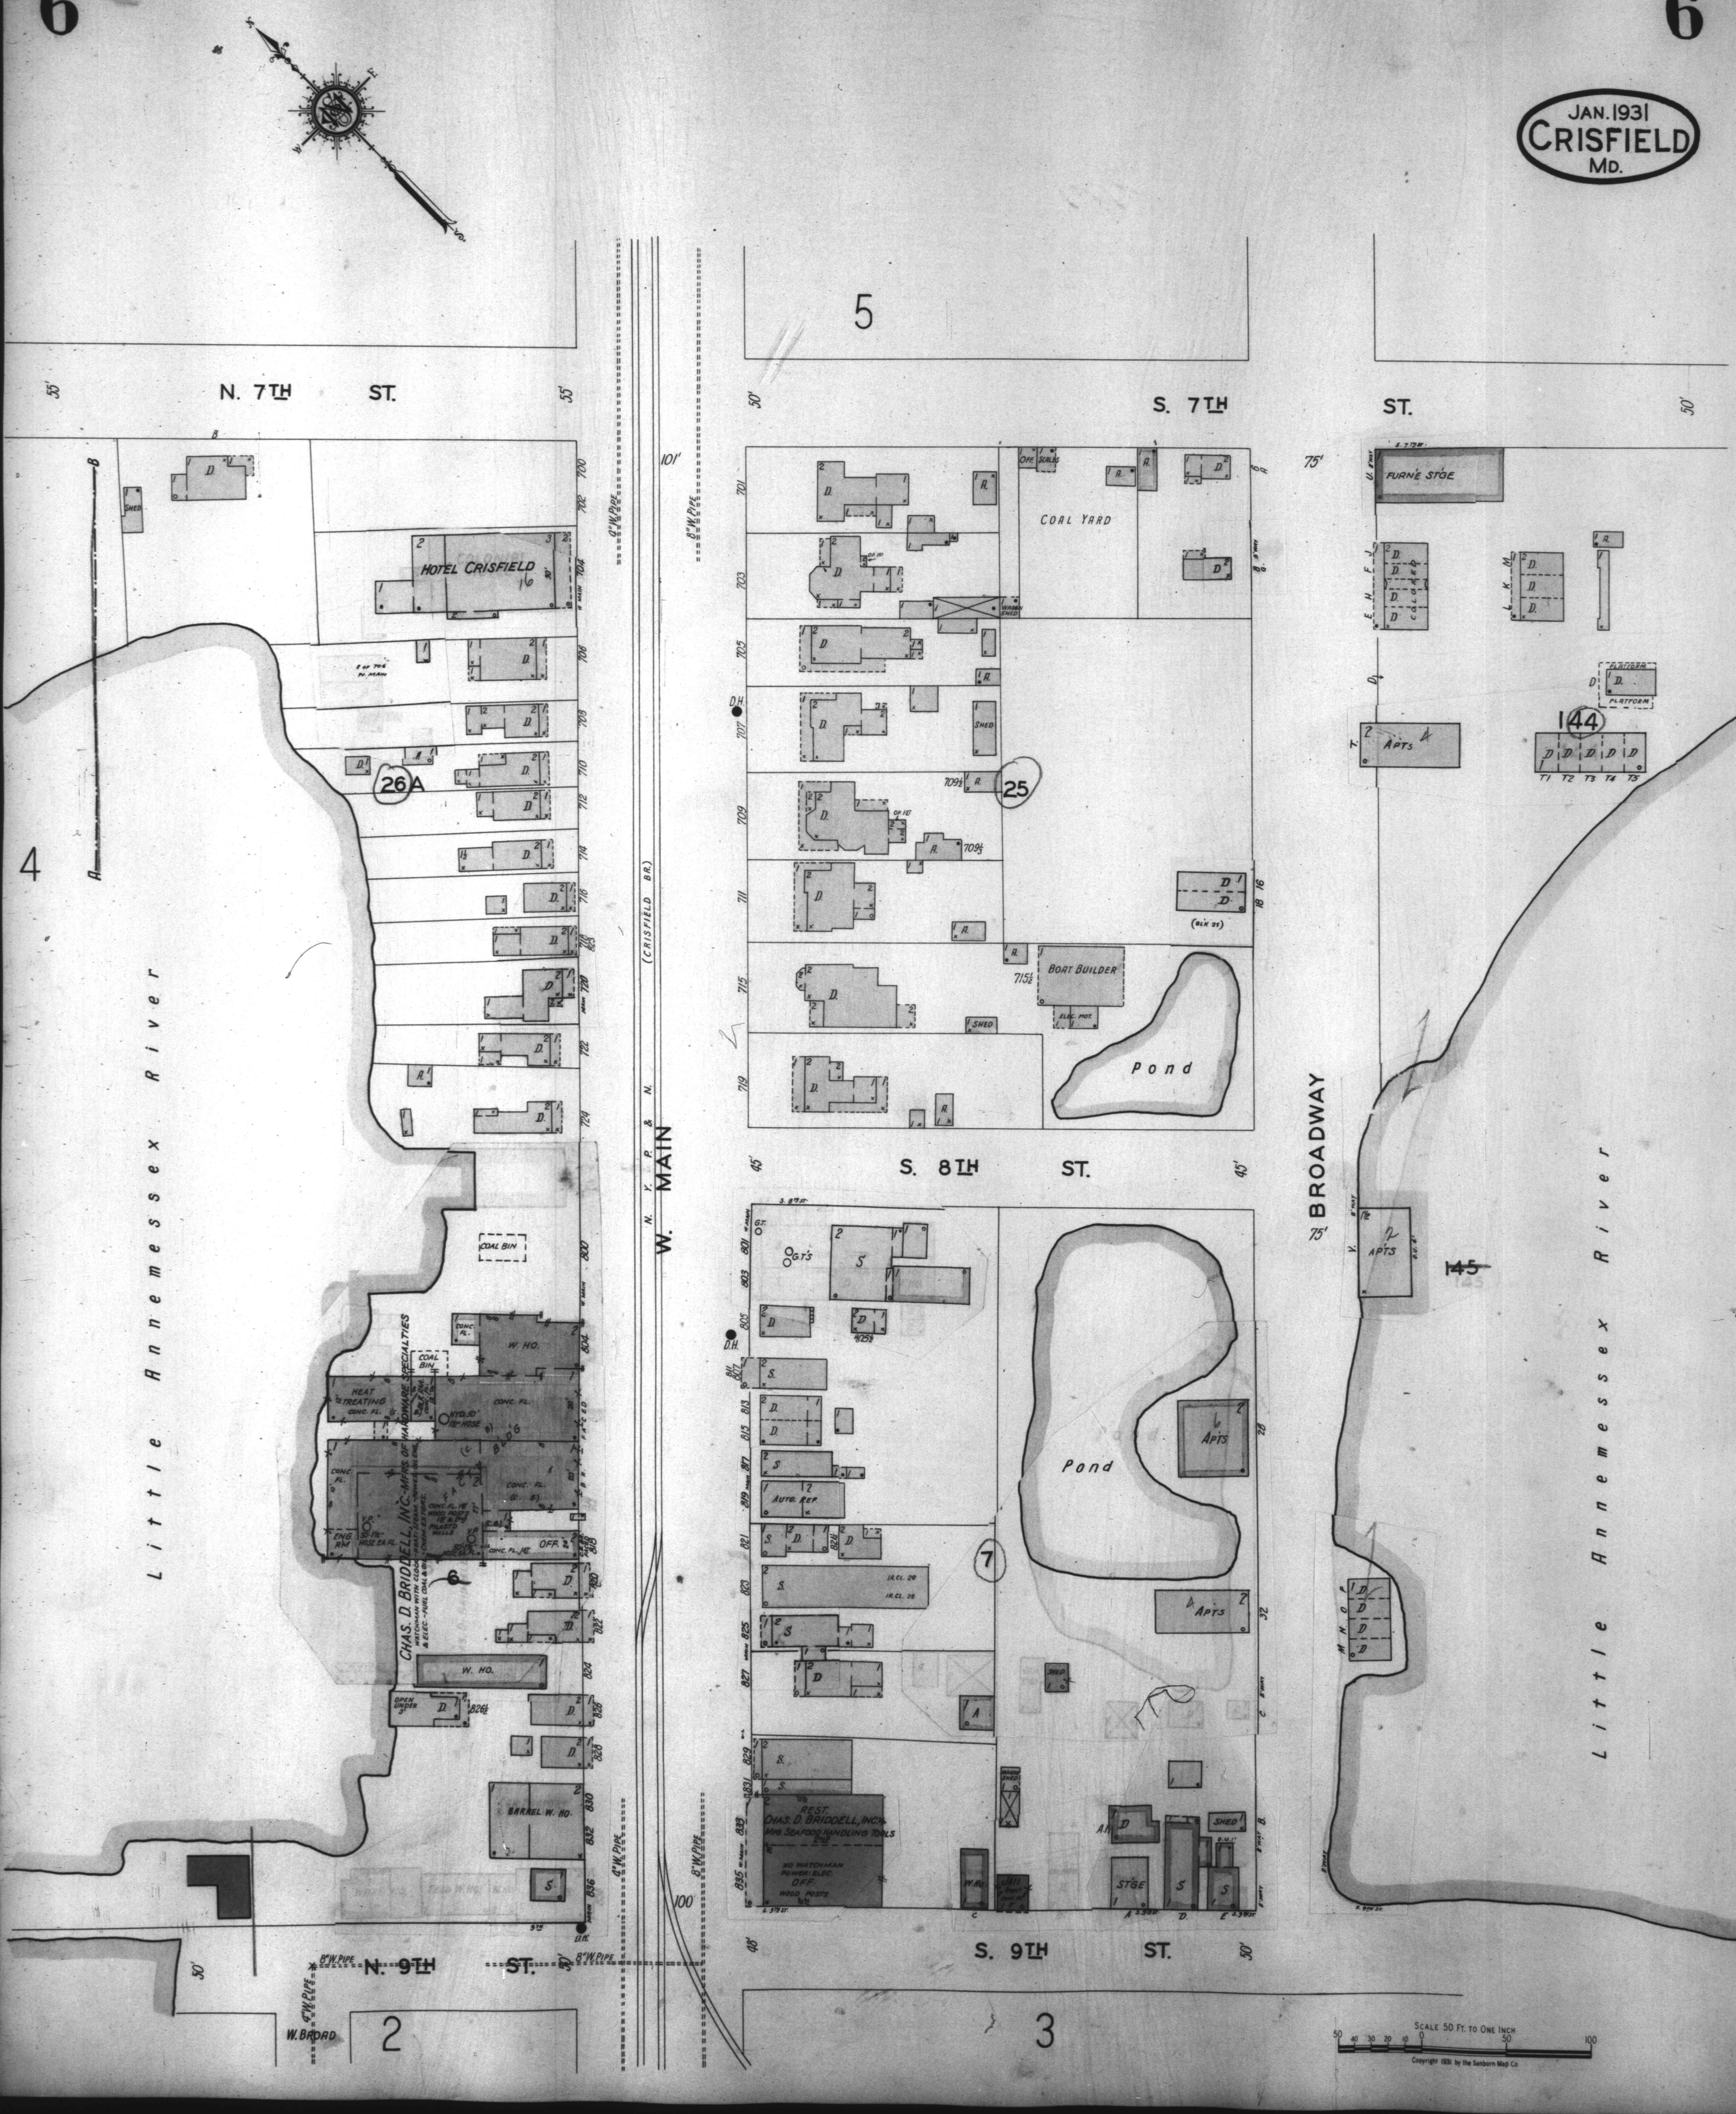
5
N. 7TH ST.
S. 7TH ST.
55'
55'
50'
50'
101'
4" W. PIPE
8" W. PIPE
HOTEL CRISFIELD
16
R of 706 N. MAIN
SHED
26A
4
Little Annemessex River
A
B
700
702
704
706
708
710
712
714
716
718
720
722
724
701
703
705
707
709
711
715
719
709½
715½
D.H.
25
COAL YARD
OFF.
SCALES
WAGON SHED
BOAT BUILDER
ELEC. MOT.
Pond
(BLK 25)
18
16
75'
FURN'E STGE
E H F J
COLORED
L K M
D
T
APTS
4
PLATFORM
144
T1 T2 T3 T4 T5
N. Y. P. & N. (CRISFIELD BR.)
W. MAIN
S. 8TH ST.
45'
45'
BROADWAY
75'
V.
APTS
2
145
COAL BIN
CONC. FL.
W. HO.
HEAT TREATING
HYD. 50' 1½" HOSE
CHAS. D. BRIDDELL, INC. MFRS. OF HARDWARE SPECIALTIES
WATCHMAN WITH CLOCK - HEAT: STEAM - POWER: OIL ENG. & ELEC. - FUEL: COAL & OIL - CHEM. EXTGRS.
FAC. BLDG.
CONC. FL. 1ST WOOD POSTS 1ST & 2ND PILASTD WALLS
V.P. 50-1½" HOSE EA. FL.
ENG. RM.
OFF.
6
OPEN UNDER
826½
BARREL W. HO.
800
804
818
820
822
824
826
828
830
832
836
G.T.
G.T.'S
S
801
803
805
807
811
813
815
817
819
821
823
825
827
829
831
833
835
825½
821½
AUTO. REP.
IR. CL. 20
7
APTS
6
28
32
REST.
CHAS. D. BRIDDELL, INC. MFG. SEAFOOD HANDLING TOOLS
NO WATCHMAN POWER: ELEC.
WOOD POSTS
W. HO.
JAIL
WAGON SHED
SHED
STGE
M N O P
B'WAY
S. 9TH ST.
N. 9TH ST.
8" W. PIPE
4" W. PIPE
W. BROAD
100'
48'
50'
30'
2
3
Little Annemessex River

SCALE 50 FT. TO ONE INCH
50 40 30 20 10 0 50 100

Copyright 1931 by the Sanborn Map Co.