MAY 1923
PRINCESS ANNE
MD.

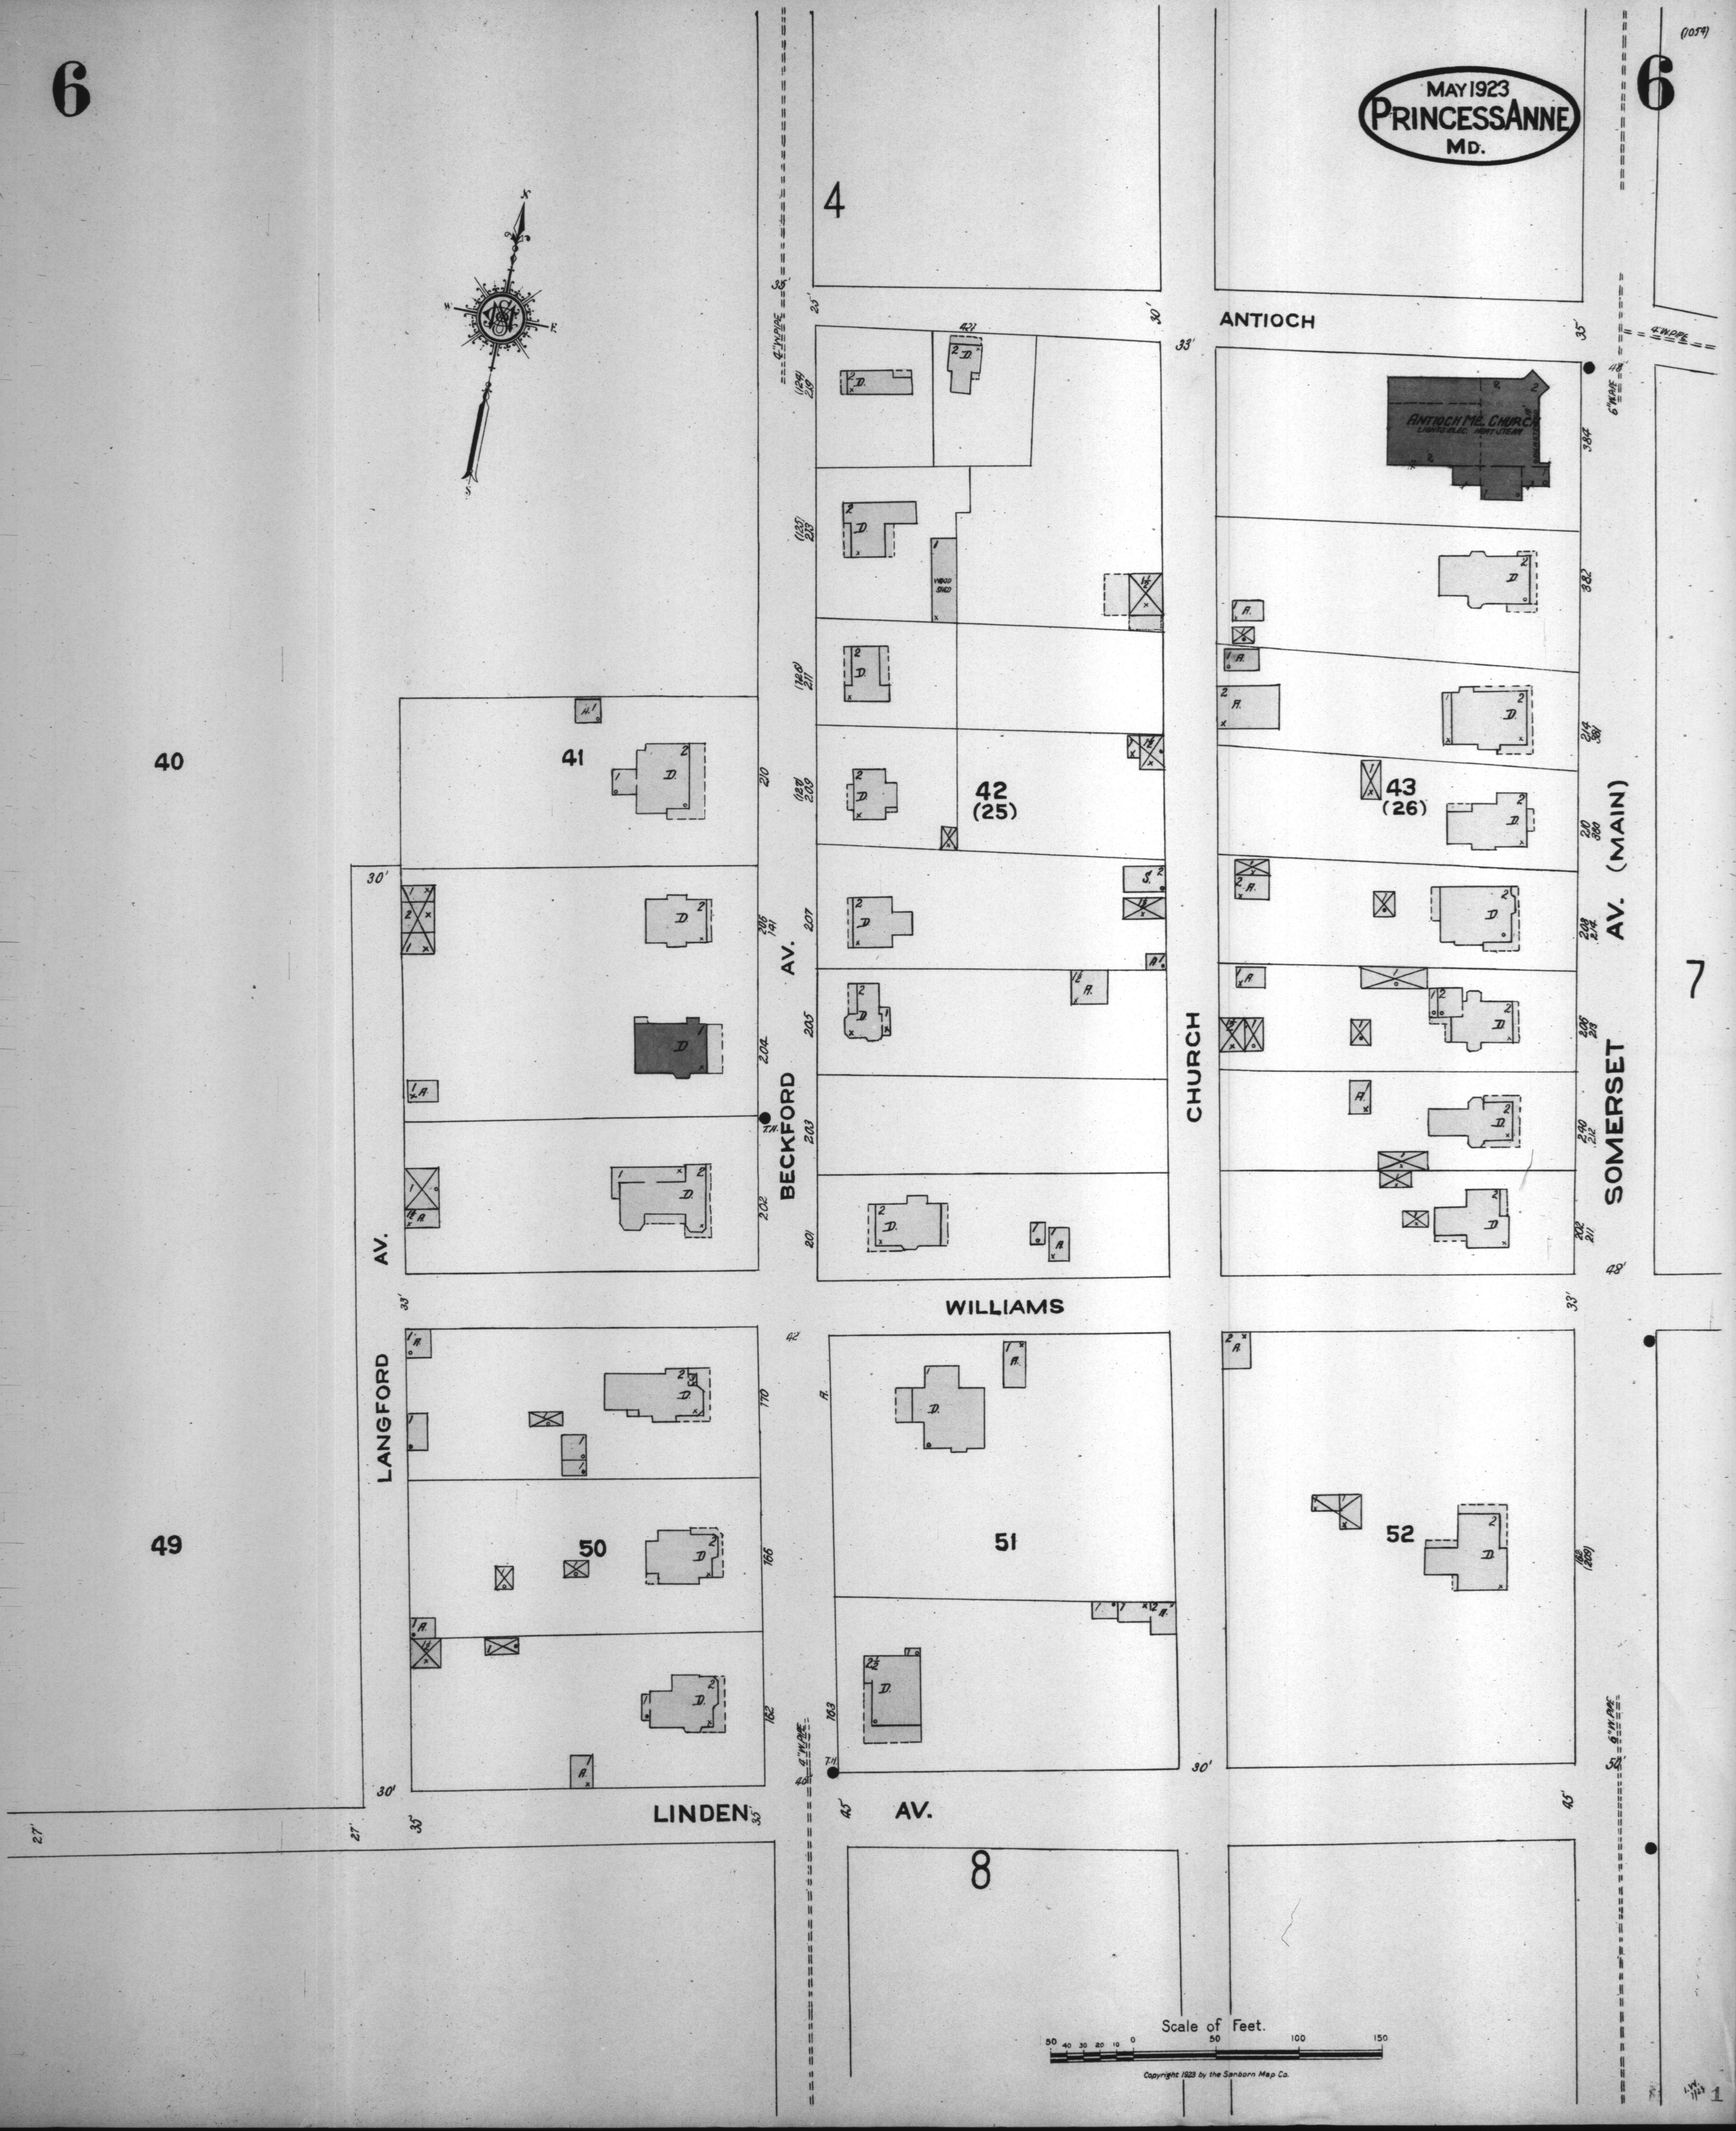
4
ANTIOCH
ANTIOCH M.E. CHURCH
LIGHTS-ELEC. HEAT-STEAM
4" W. PIPE
6" W. PIPE
35'
25'
30'
33'
48'
384
382
214 381
210 380
208 214
206 213
240 212
202 211
(124) 219
(125) 213
(126) 211
(127) 209
207
205
203
201
210
206 141
204
202
170
166
162
163
182 (209)
421
WOOD SHED
40
41
42
(25)
43
(26)
49
50
51
52
7
8
LANGFORD AV.
BECKFORD AV.
CHURCH
SOMERSET AV. (MAIN)
WILLIAMS
LINDEN AV.
T.H.
D.
A.
S.
H.
27'
42
45'
46'
50'

Scale of Feet.

50 40 30 20 10 0 50 100 150

Copyright 1923 by the Sanborn Map Co.