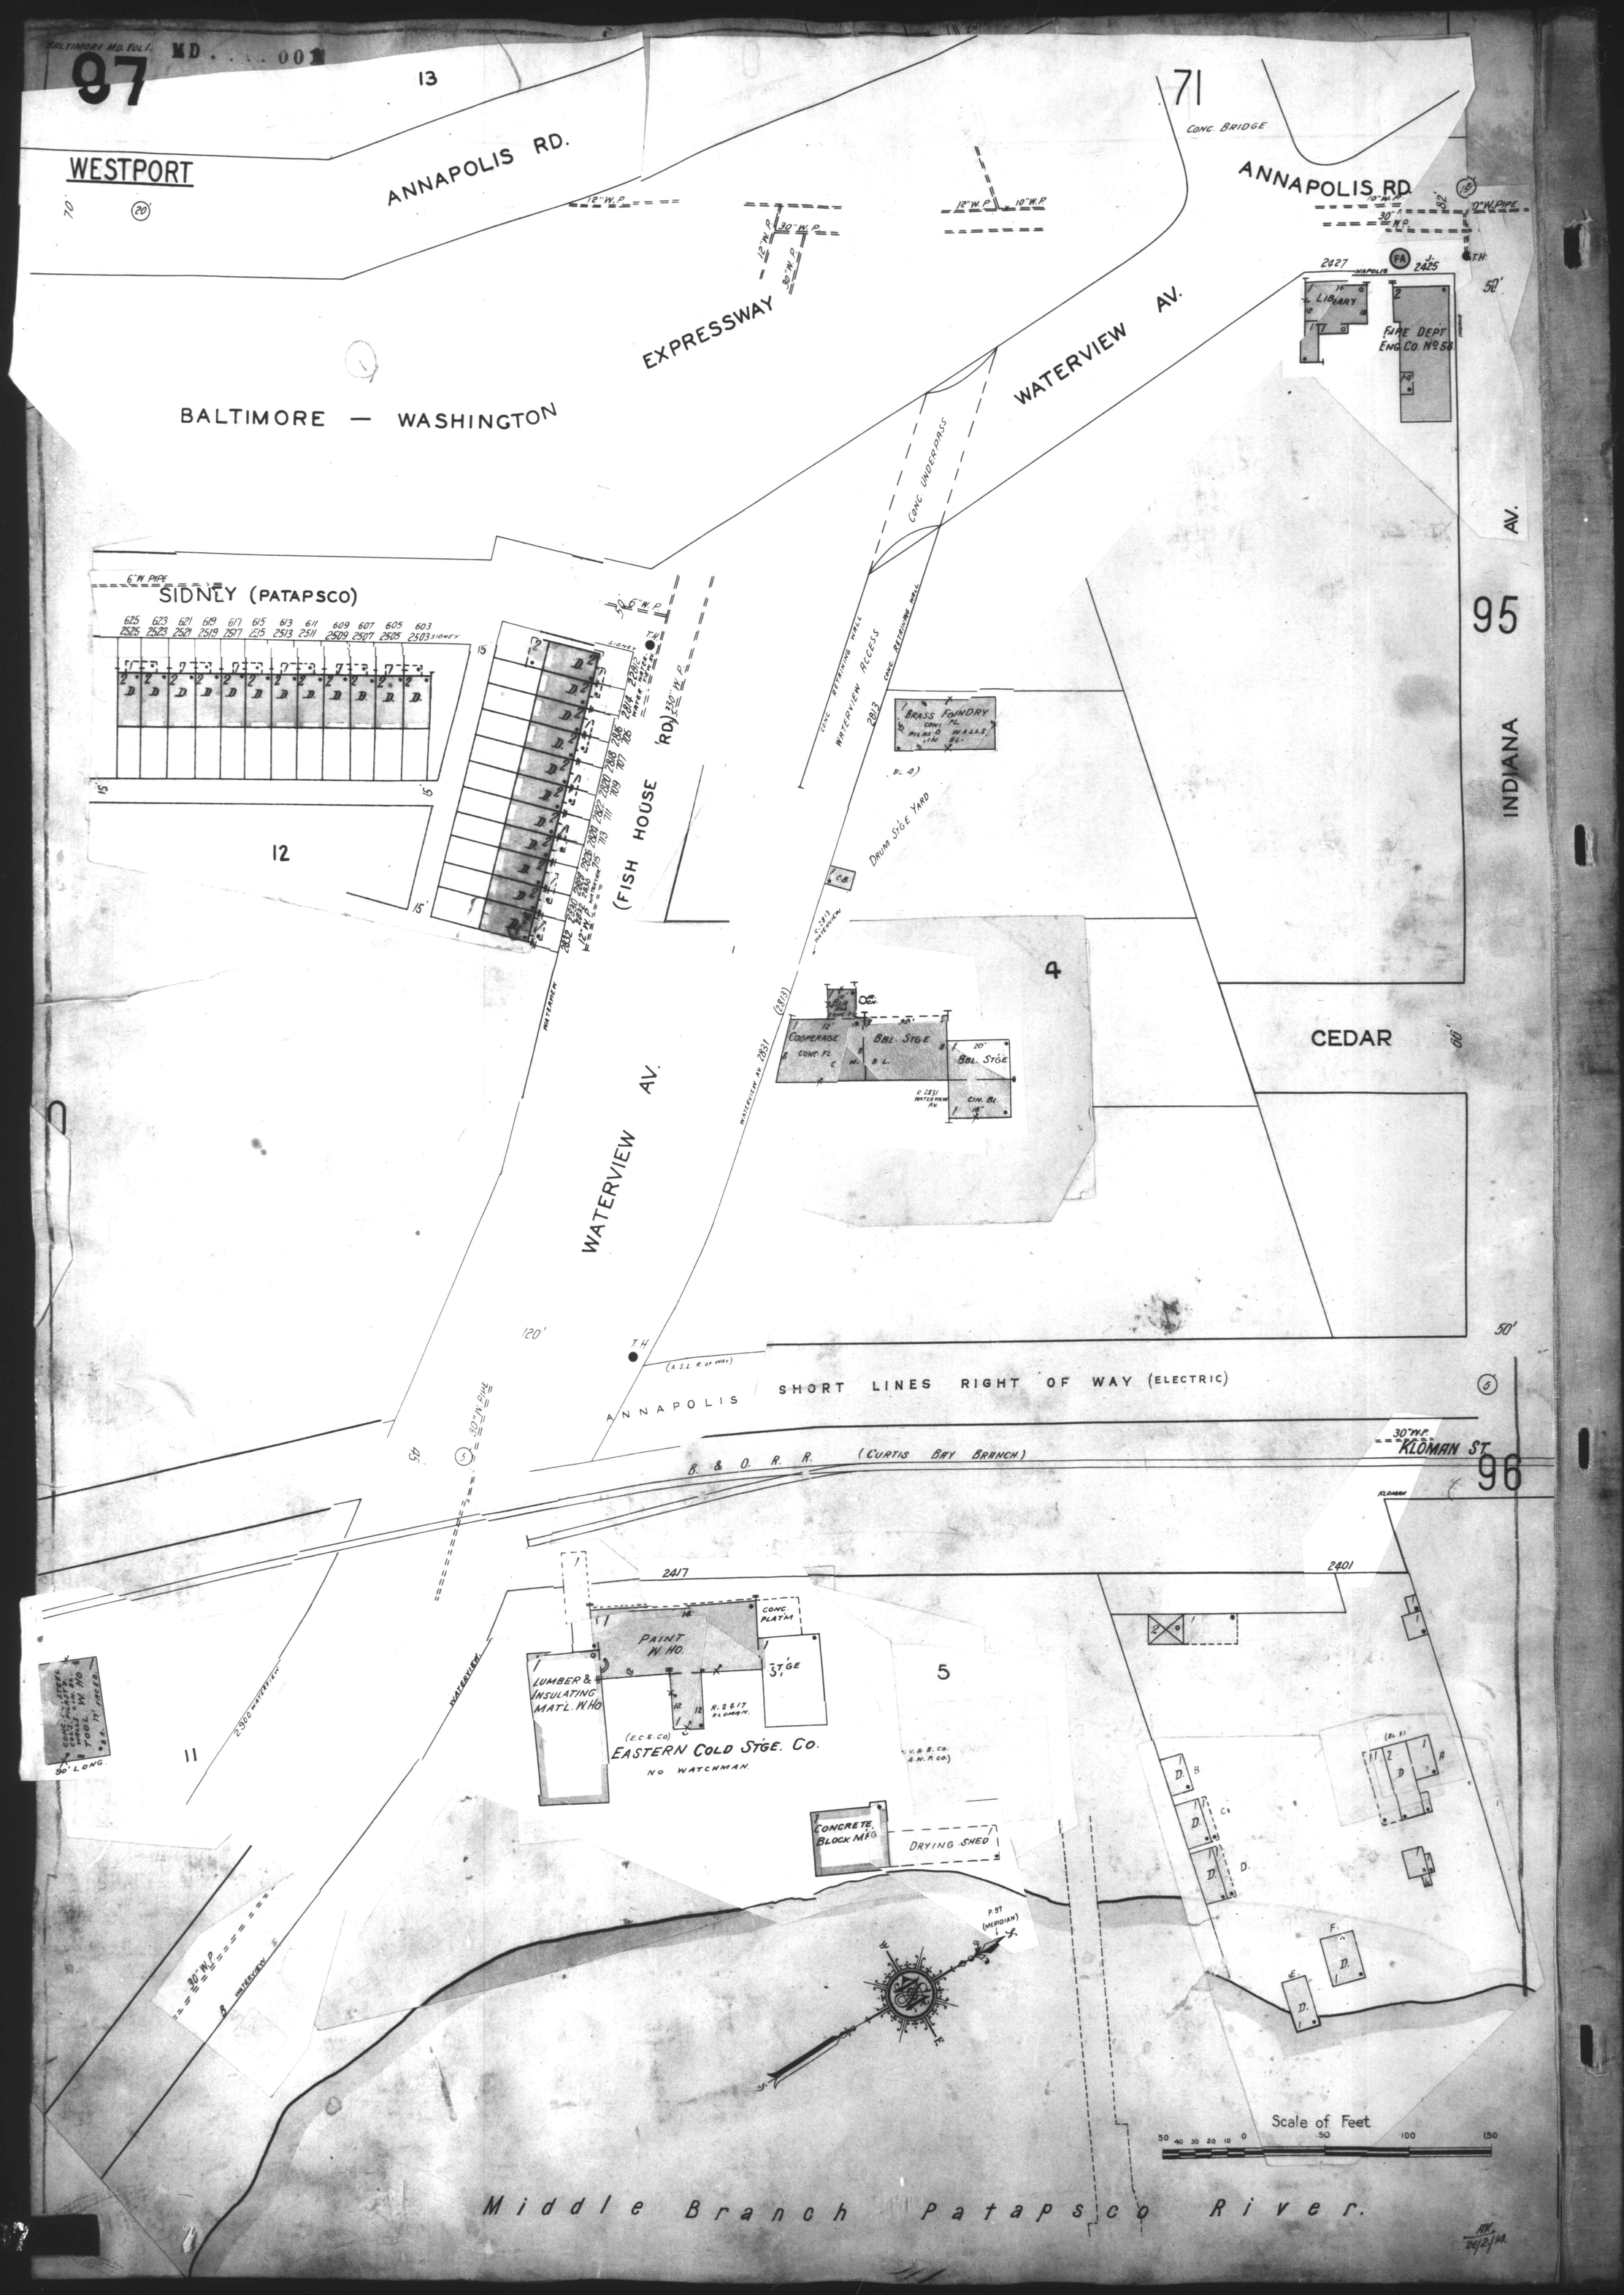
BALTIMORE MD. VOL. I.
MD. . . . 001
97
13
WESTPORT
ANNAPOLIS RD.
71
CONC. BRIDGE
ANNAPOLIS RD.
12" W.P.
30" W.P.
12" W.P.
10" W.P.
12" W.P.
30" W.P.
10" W.P. PIPE
LIBRARY
FIRE DEPT ENG. CO. No 58
EXPRESSWAY
BALTIMORE — WASHINGTON
WATERVIEW AV.
CONC. UNDERPASS
95
INDIANA AV.
6" W. PIPE
SIDNEY (PATAPSCO)
625 623 621 619 617 615 613 611 609 607 605 603
2525 2523 2521 2519 2517 2515 2513 2511 2509 2507 2505 2503 SIDNEY
12
(FISH HOUSE RD.)
WATERVIEW AVENUE
CONC. RETAINING WALL
WATERVIEW ACCESS
BRASS FOUNDRY
DRUM STGE YARD
4
COOPERAGE
BBL. STGE
CEDAR
WATERVIEW AV.
120'
T.H.
ANNAPOLIS SHORT LINES RIGHT OF WAY (ELECTRIC)
B. & O. R. R. (CURTIS BAY BRANCH)
30" W.P.
KLOMAN ST.
96
2417
2401
PAINT W. HO.
CONC. PLAT'M
STGE
LUMBER & INSULATING MAT'L. W. HO.
EASTERN COLD STGE. CO.
NO WATCHMAN
5
11
CONCRETE BLOCK MFG
DRYING SHED
Scale of Feet
Middle Branch Patapsco River.