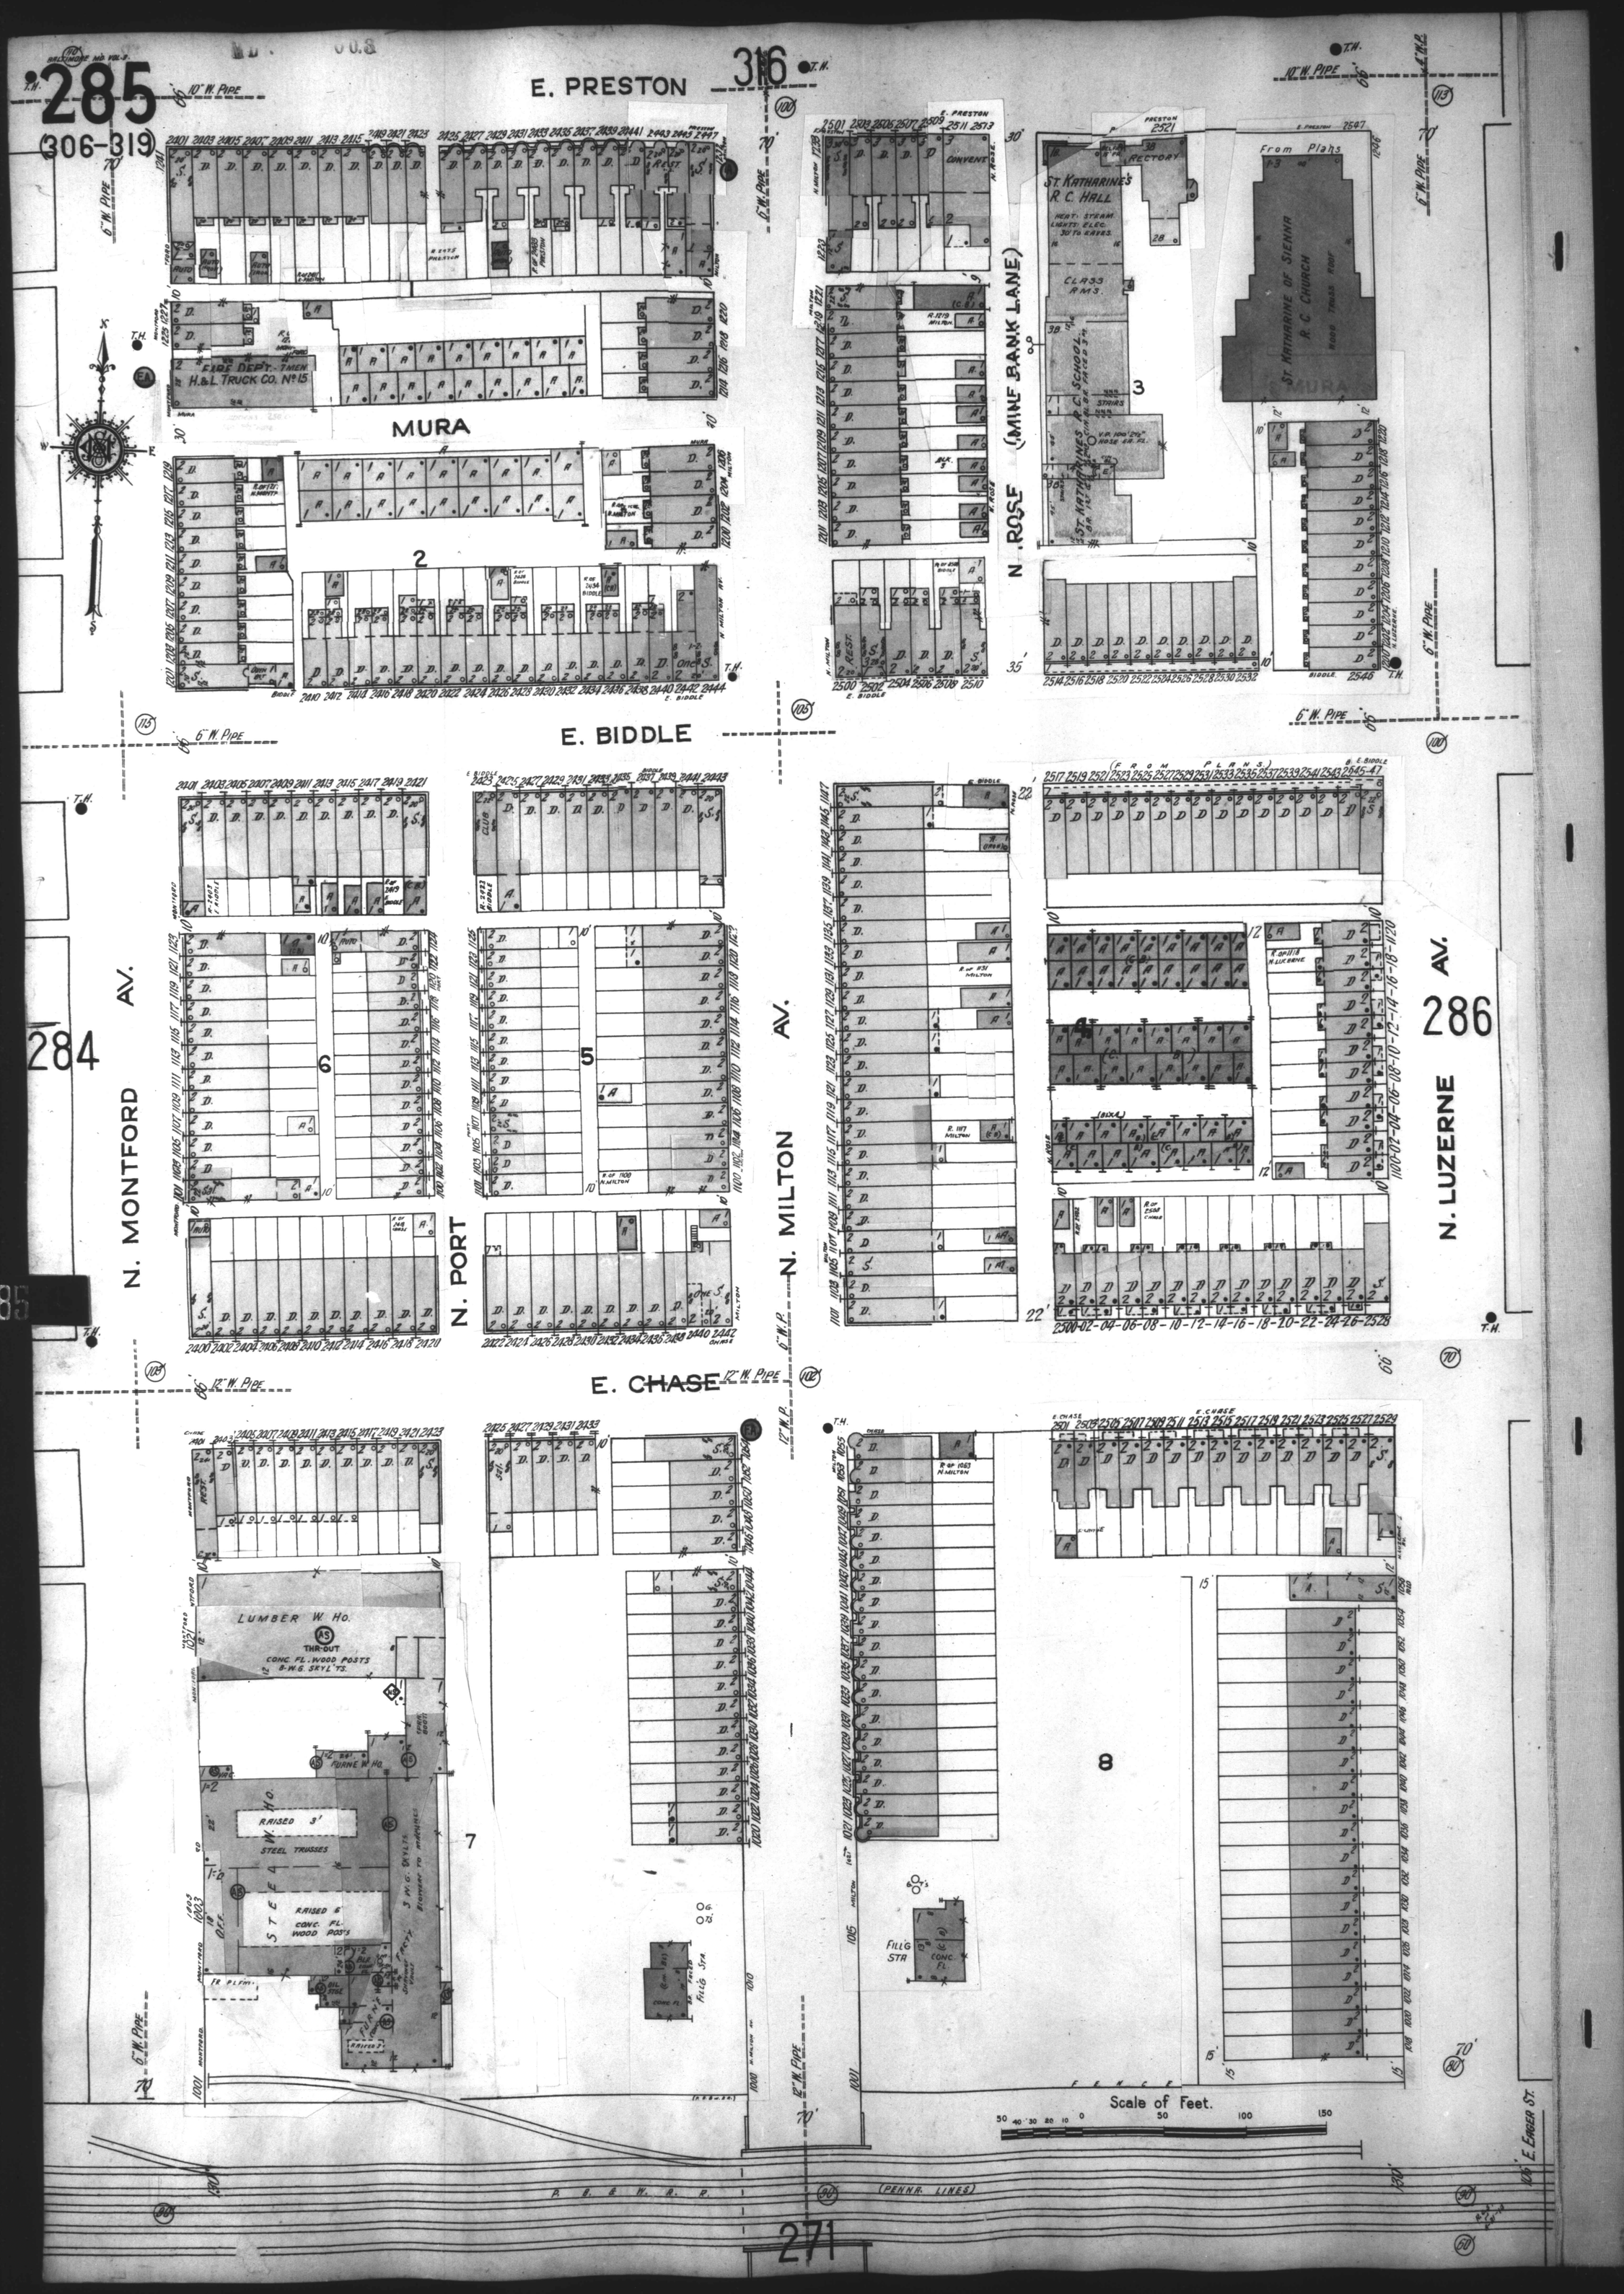
285
(306-319)
E. PRESTON
316
10" W. PIPE
6" W. PIPE
FIRE DEPT. - 7 MEN
H.&L. TRUCK CO. No 15
MURA
2
N. ROSE (MINE BANK LANE)
CONVENT
ST. KATHARINE'S R.C. HALL
RECTORY
CLASS RMS.
ST. KATHARINE OF SIENNA R.C. CHURCH
3
E. BIDDLE
6
5
N. MONTFORD AV.
N. PORT
N. MILTON AV.
N. LUZERNE AV.
286
284
285
E. CHASE
12" W. PIPE
7
8
LUMBER W. HO.
THR-OUT
CONC. FL. WOOD POSTS
8-W.G. SKYL'TS.
FURNE W. HO.
STEEL W. HO.
RAISED 3'
STEEL TRUSSES
RAISED 6'
CONC. FL.
WOOD POSTS
3 PI. G. SKYLTS.
BLOWERS TO MACHINES
FURN'G FACT'Y.
FILL'G STA.
CONC. FL.
FENCE
Scale of Feet.
50 40 30 20 10 0 50 100 150
P. B. & W. R. R.
(PENN'R. LINES)
E. EAGER ST.
271