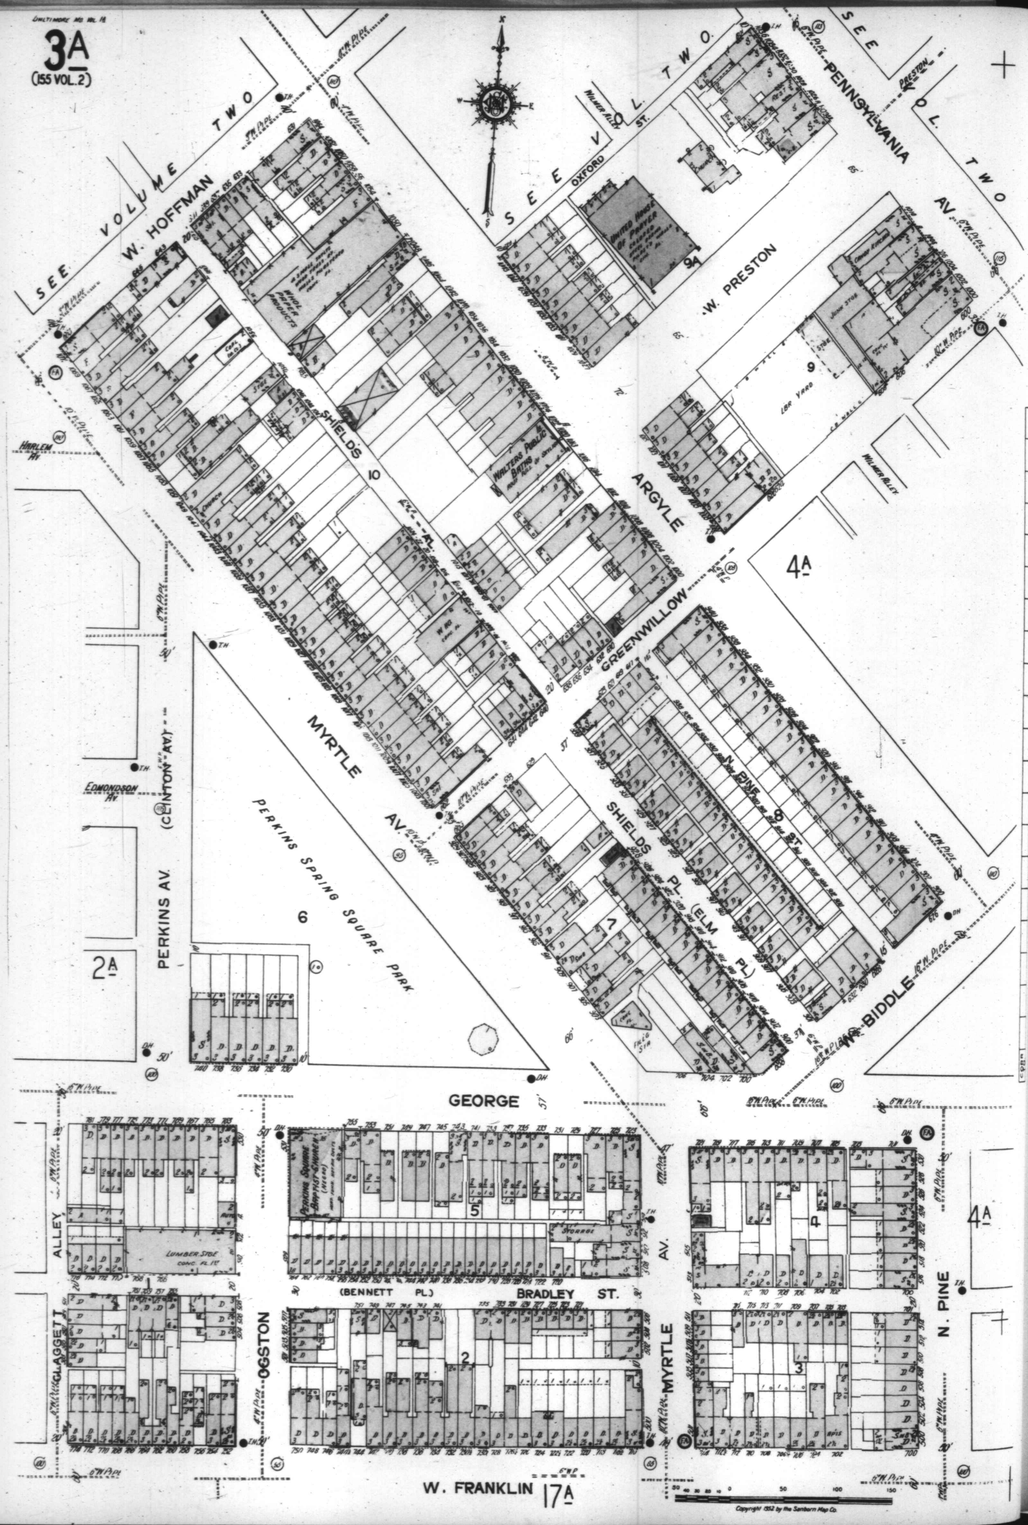
BALTIMORE NO. 10. 18
3A
(155 VOL. 2)
SEE VOLUME TWO
W. HOFFMAN
SEE VOL. TWO
OXFORD
PENNSYLVANIA
AV.
W. PRESTON
SHIELDS
ARGYLE
GREENWILLOW
MYRTLE
AV.
PERKINS AV.
(CLINTON AV.)
PERKINS SPRING SQUARE PARK
SHIELDS PL. (ELM PL.)
W. BIDDLE
GEORGE
ALLEY
LAGETT
OGSTON
(BENNETT PL.)
BRADLEY ST.
N. PINE
W. FRANKLIN
17A
2A
4A
9A

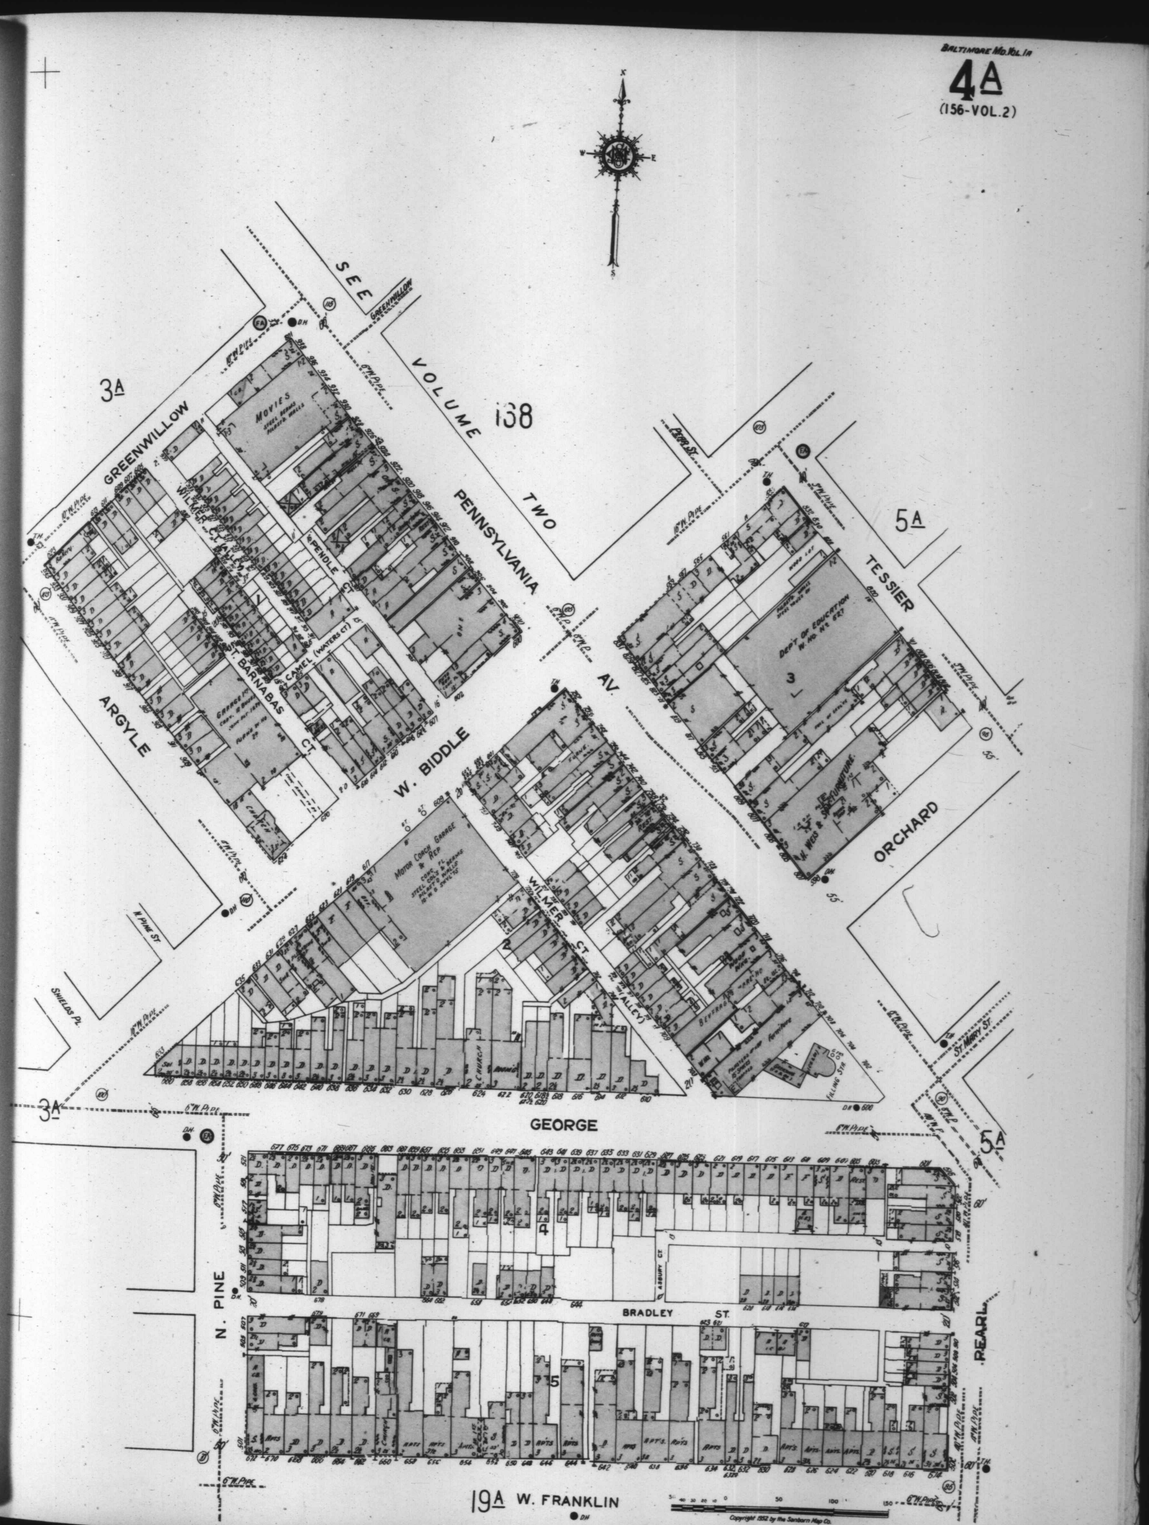
BALTIMORE NO. 10. 18
4A
(156-VOL. 2)
SEE VOLUME 138
TWO
3A
GREENWILLOW
PENNSYLVANIA
AV.
TESSIER
5A
ARGYLE
BARNABAS
CT.
W. BIDDLE
ORCHARD
WALKER CT.
ALLEY
GEORGE
N. PINE
BRADLEY ST.
PEARL
19A
W. FRANKLIN