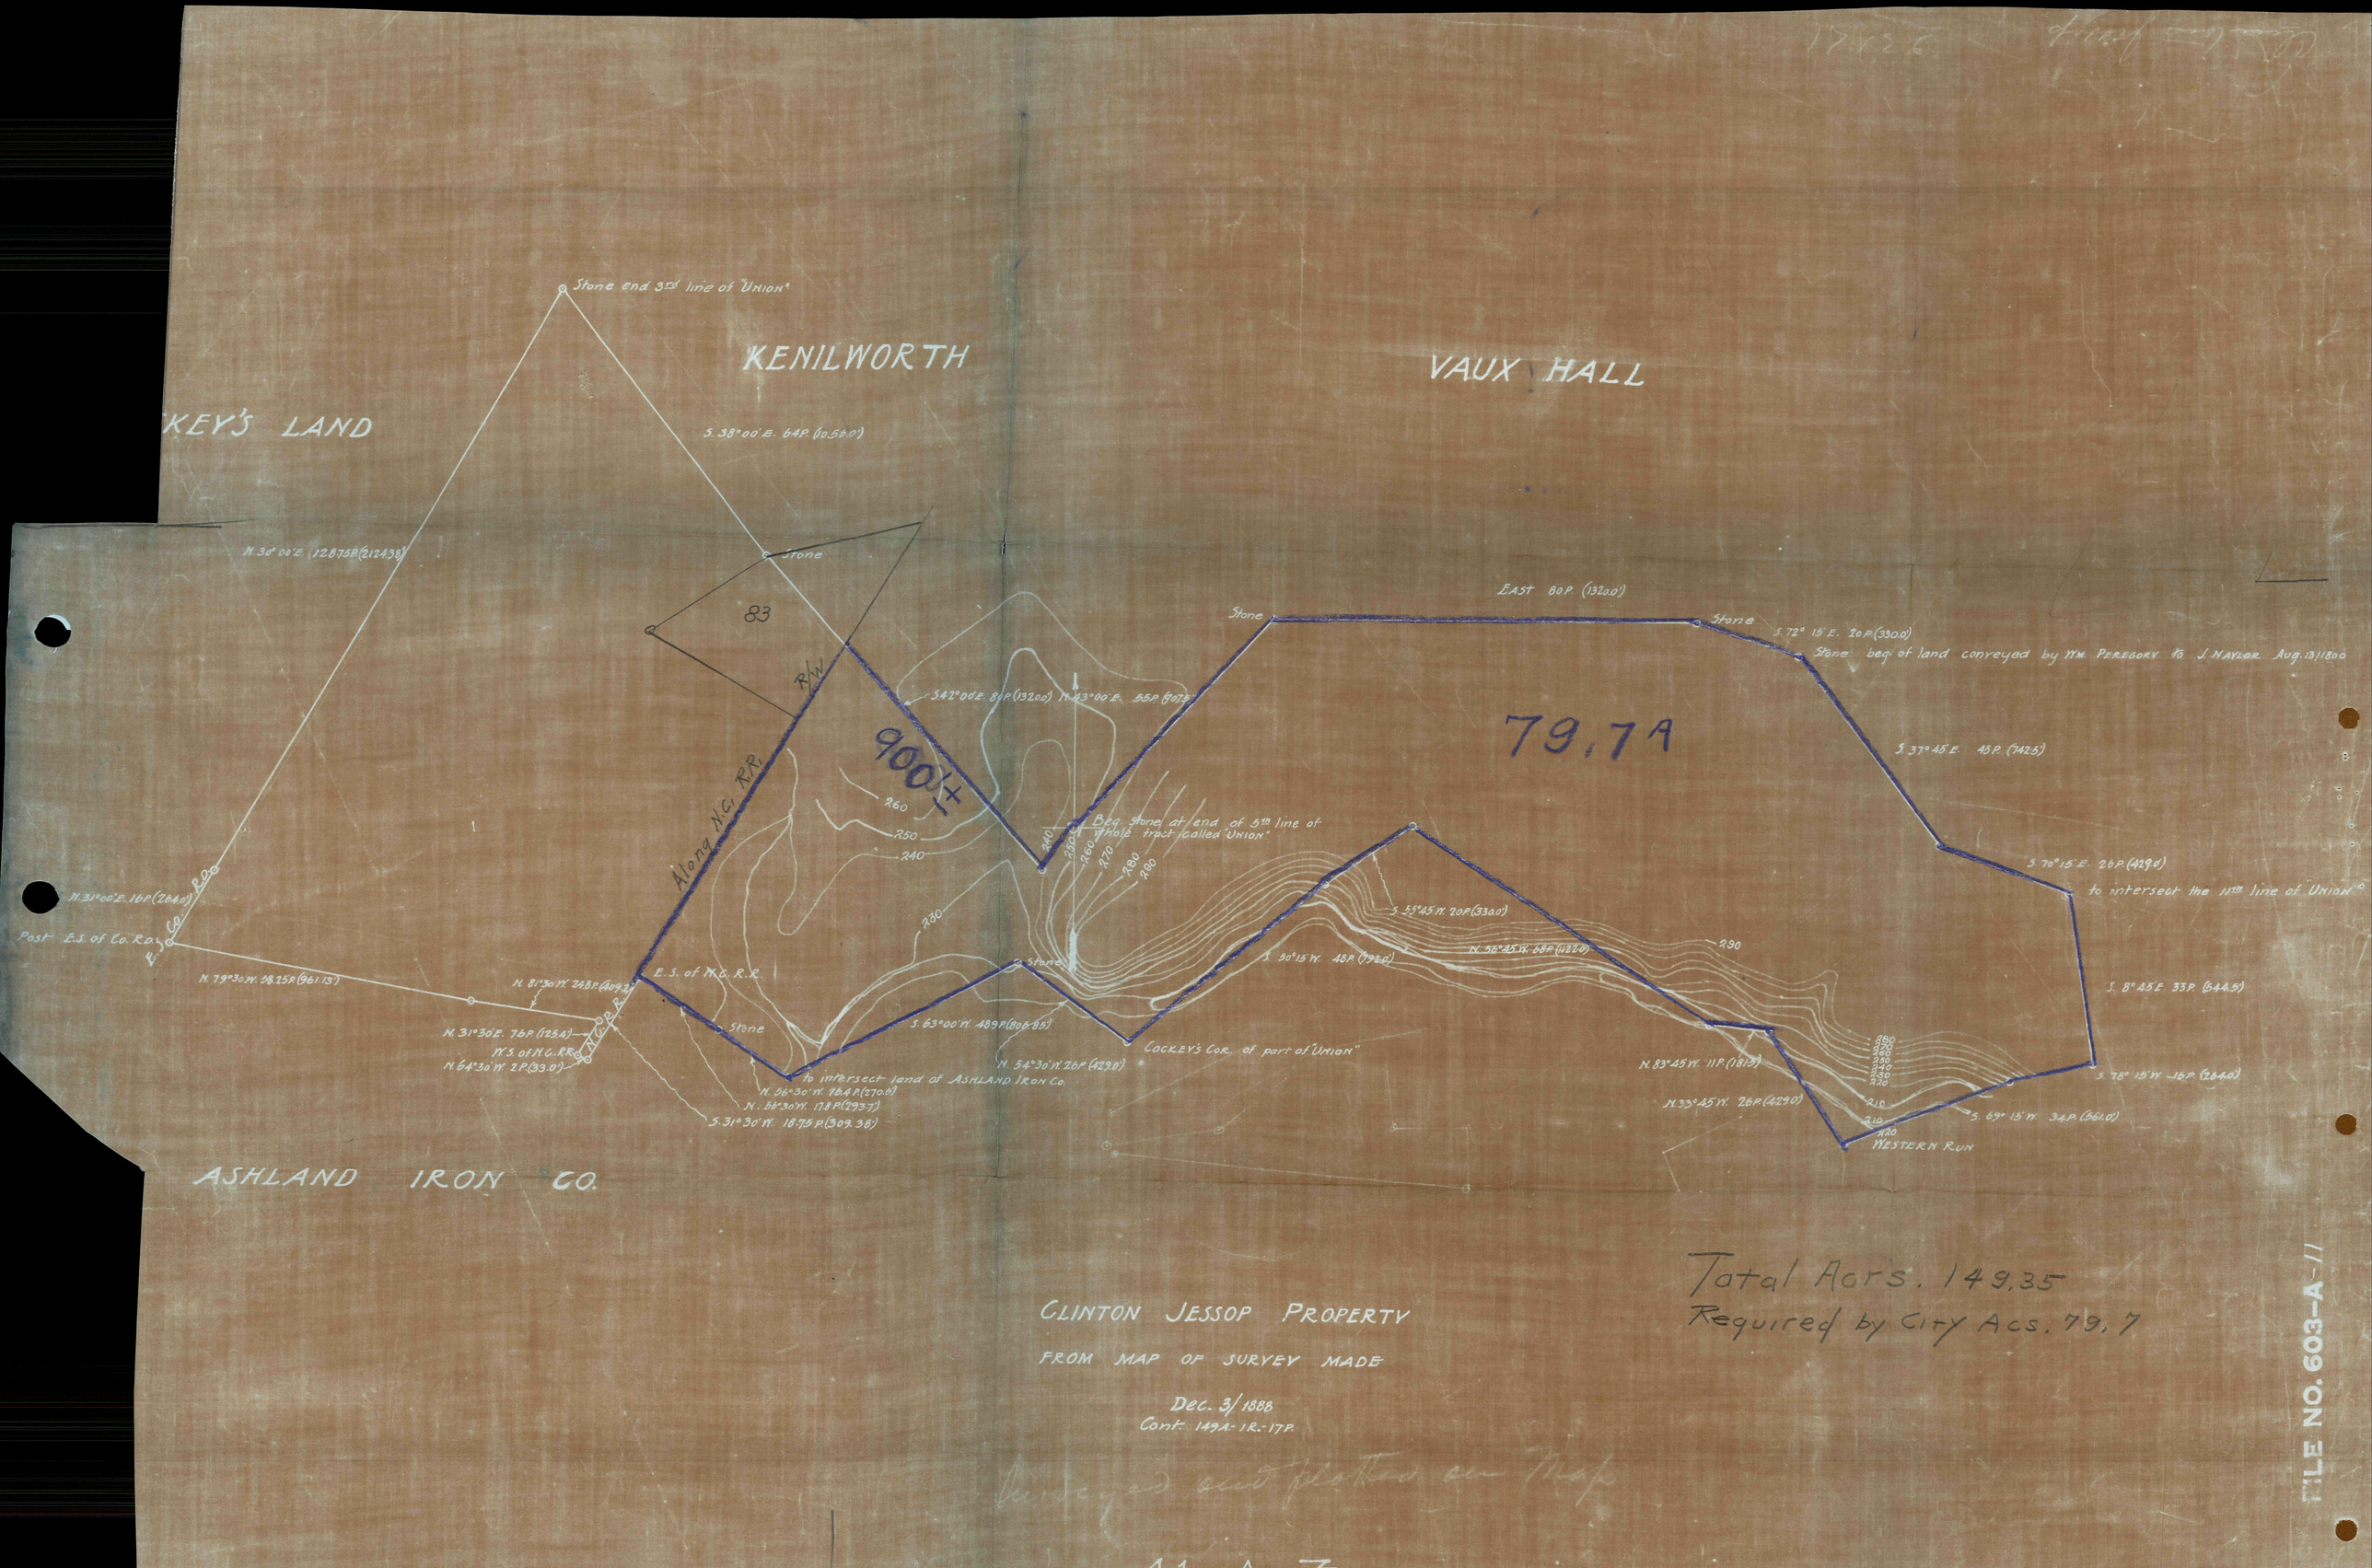
Stone end 3rd line of "Union"
KENILWORTH
VAUX HALL
KEY'S LAND
S. 38° 00' E. 64 P. (1056.0')
N. 30° 00' E. 128.75 P. (2124.38')
Stone
83
R/W
S. 42° 00' E. 8 P. (132.00') N. 43° 00' E. 55 P. (907.5')
900'±
Along N.C. RR.
260
250
240
230
220
210
200
190
180
170
160
Beg. Stone at end of 5th line of whole tract called "Union"
N. 31° 00' E. 16 P. (264.0')
Post E.S. of Co. Rd.
E.S. Co. Rd.
N. 79° 30' W. 58.25 P. (961.13')
N. 81° 30' W. 248 P. (4092.0')
N. 31° 30' E. 76 P. (125.4')
W.S. of N.C. RR.
N. 64° 30' W. 2 P. (33.0')
E.S. of N.C. R.R.
Stone
S. 63° 00' W. 489 P. (8068.5')
N. 54° 30' W. 26 P. (429.0')
to intersect land of ASHLAND IRON Co.
N. 56° 30' W. 164 P. (270.6')
N. 58° 30' W. 178 P. (293.7')
S. 31° 30' W. 187.5 P. (309.38')
ASHLAND IRON CO.
Stone
EAST 80 P. (1320.0')
Stone
S. 72° 15' E. 20 P. (330.0')
Stone beg. of land conveyed by Wm. Peregory to J. Naylor Aug. 13/1800
79.7 A
S. 37° 45' E. 45 P. (742.5')
S. 70° 15' E. 26 P. (429.0')
to intersect the 11th line of "Union"
S. 8° 45' E. 33 P. (544.5')
S. 78° 15' W. 16 P. (264.0')
S. 69° 15' W. 34 P. (561.0')
WESTERN RUN
S. 55° 45' W. 20 P. (330.0')
N. 56° 45' W. 68 P. (1122.0')
S. 50° 15' W. 48 P. (792.0')
290
N. 83° 45' W. 11 P. (181.5')
N. 33° 45' W. 26 P. (429.0')
COCKEY'S COR. of part of "Union"
Total Acrs. 149.35
Required by City Acs. 79.7
CLINTON JESSOP PROPERTY
FROM MAP OF SURVEY MADE
Dec. 3/1888
Cont. 149 A. 1 R. 17 P.
Surveyed and plotted on Map
41-A-3
PROPERTY PLAT
PROPOSED UPPER LOCH RAVEN
FILE NO. 603-A-11
71